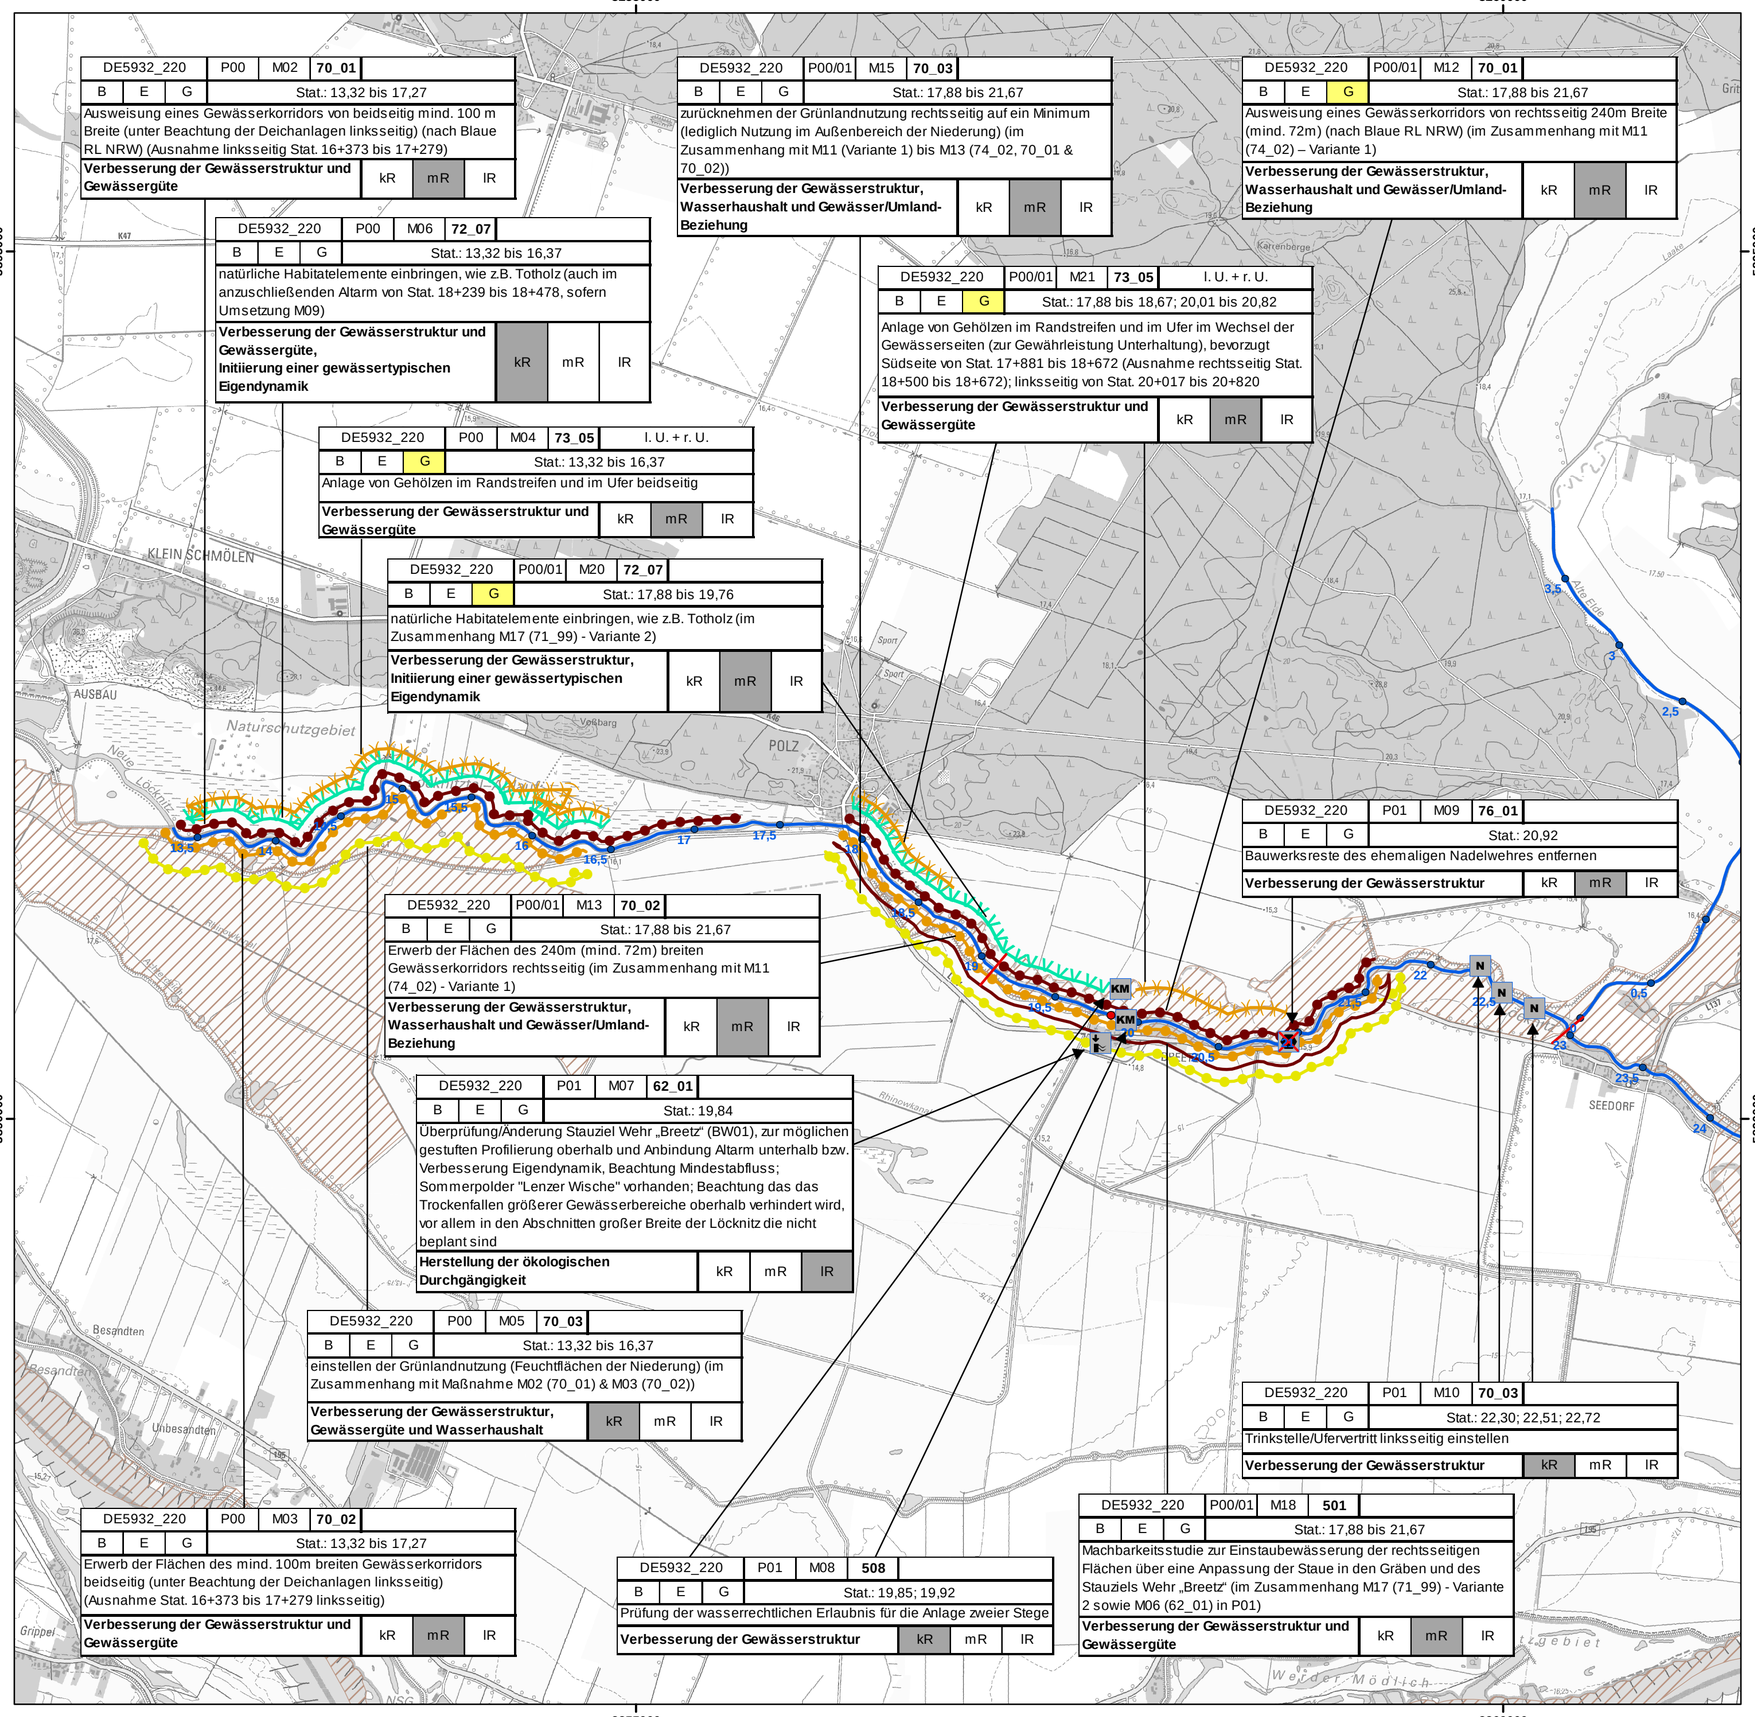

DE5932_220	P00	M02	**70_01**	
B	E	G	Stat.: 13,32 bis 17,27	
Ausweisung eines Gewässerkorridors von beidseitig mind. 100 m Breite (unter Beachtung der Deichanlagen linksseitig) (nach Blaue RL NRW) (Ausnahme linksseitig Stat. 16+373 bis 17+279)				
Verbesserung der Gewässerstruktur und Gewässergüte		kR	mR	IR

DE5932_220	P00/01	M15	**70_03**	
B	E	G	Stat.: 17,88 bis 21,67	
zurücknehmen der Grünlandnutzung rechtsseitig auf ein Minimum (lediglich Nutzung im Außenbereich der Niederung) (im Zusammenhang mit M11 (Variante 1) bis M13 (74_02, 70_01 & 70_02))				
Verbesserung der Gewässerstruktur, Wasserhaushalt und Gewässer/Umland-Beziehung		kR	mR	IR

DE5932_220	P00/01	M12	**70_01**	
B	E	G	Stat.: 17,88 bis 21,67	
Ausweisung eines Gewässerkorridors von rechtsseitig 240m Breite (mind. 72m) (nach Blaue RL NRW) (im Zusammenhang mit M11 (74_02) – Variante 1)				
Verbesserung der Gewässerstruktur, Wasserhaushalt und Gewässer/Umland-Beziehung		kR	mR	IR

DE5932_220	P00	M06	**72_07**	
B	E	G	Stat.: 13,32 bis 16,37	
natürliche Habitatelemente einbringen, wie z.B. Totholz (auch im anzuschließenden Altarm von Stat. 18+239 bis 18+478, sofern Umsetzung M09)				
Verbesserung der Gewässerstruktur und Gewässergüte, Initiierung einer gewässertypischen Eigendynamik		kR	mR	IR

DE5932_220	P00/01	M21	**73_05**	l. U. + r. U.
B	E	G	Stat.: 17,88 bis 18,67; 20,01 bis 20,82	
Anlage von Gehölzen im Randstreifen und im Ufer im Wechsel der Gewässerseiten (zur Gewährleistung Unterhaltung), bevorzugt Südseite von Stat. 17+881 bis 18+672 (Ausnahme rechtsseitig Stat. 18+500 bis 18+672); linksseitig von Stat. 20+017 bis 20+820				
Verbesserung der Gewässerstruktur und Gewässergüte		kR	mR	IR

DE5932_220	P00	M04	**73_05**	l. U. + r. U.
B	E	G	Stat.: 13,32 bis 16,37	
Anlage von Gehölzen im Randstreifen und im Ufer beidseitig				
Verbesserung der Gewässerstruktur und Gewässergüte		kR	mR	IR

DE5932_220	P00/01	M20	**72_07**	
B	E	G	Stat.: 17,88 bis 19,76	
natürliche Habitatelemente einbringen, wie z.B. Totholz (im Zusammenhang M17 (71_99) - Variante 2)				
Verbesserung der Gewässerstruktur, Initiierung einer gewässertypischen Eigendynamik		kR	mR	IR

DE5932_220	P01	M09	**76_01**	
B	E	G	Stat.: 20,92	
Bauwerksreste des ehemaligen Nadelwehres entfernen				
Verbesserung der Gewässerstruktur		kR	mR	IR

DE5932_220	P00/01	M13	**70_02**	
B	E	G	Stat.: 17,88 bis 21,67	
Erwerb der Flächen des 240m (mind. 72m) breiten Gewässerkorridors rechtsseitig (im Zusammenhang mit M11 (74_02) - Variante 1)				
Verbesserung der Gewässerstruktur, Wasserhaushalt und Gewässer/Umland-Beziehung		kR	mR	IR

DE5932_220	P01	M07	**62_01**	
B	E	G	Stat.: 19,84	
Überprüfung/Änderung Stauziel Wehr „Breetz“ (BW01), zur möglichen gestuften Profilierung oberhalb und Anbindung Altarm unterhalb bzw. Verbesserung Eigendynamik, Beachtung Mindestabfluss; Sommerpolder "Lenzer Wische" vorhanden; Beachtung das das Trockenfallen größerer Gewässerbereiche oberhalb verhindert wird, vor allem in den Abschnitten großer Breite der Löcknitz die nicht beplant sind				
Herstellung der ökologischen Durchgängigkeit		kR	mR	IR

DE5932_220	P00	M05	**70_03**	
B	E	G	Stat.: 13,32 bis 16,37	
einstellen der Grünlandnutzung (Feuchtflächen der Niederung) (im Zusammenhang mit Maßnahme M02 (70_01) & M03 (70_02))				
Verbesserung der Gewässerstruktur, Gewässergüte und Wasserhaushalt		kR	mR	IR

DE5932_220	P01	M10	**70_03**	
B	E	G	Stat.: 22,30; 22,51; 22,72	
Trinkstelle/Ufervertritt linksseitig einstellen				
Verbesserung der Gewässerstruktur		kR	mR	IR

DE5932_220	P00	M03	**70_02**	
B	E	G	Stat.: 13,32 bis 17,27	
Erwerb der Flächen des mind. 100m breiten Gewässerkorridors beidseitig (unter Beachtung der Deichanlagen linksseitig) (Ausnahme Stat. 16+373 bis 17+279 linksseitig)				
Verbesserung der Gewässerstruktur und Gewässergüte		kR	mR	IR

DE5932_220	P01	M08	**508**	
B	E	G	Stat.: 19,85; 19,92	
Prüfung der wasserrechtlichen Erlaubnis für die Anlage zweier Stege				
Verbesserung der Gewässerstruktur		kR	mR	IR

DE5932_220	P00/01	M18	**501**	
B	E	G	Stat.: 17,88 bis 21,67	
Machbarkeitsstudie zur Einstaubewässerung der rechtsseitigen Flächen über eine Anpassung der Staue in den Gräben und des Stauziels Wehr „Breetz“ (im Zusammenhang M17 (71_99) - Variante 2 sowie M06 (62_01) in P01)				
Verbesserung der Gewässerstruktur und Gewässergüte		kR	mR	IR

Gewässerentwicklungskonzept Löcknitz (Elbe)

Karte 7-1: Maßnahmen - Löcknitz (5932_220 - P00 & P01)

Blatt 1 von 19

Zeichenerklärung

Maßnahme

KM	501	Konzeptionelle Maßnahme - Erstellung von Konzeptionen / Studien / Gutachten
	62_01	Stauziel zur Verkürzung eines Rückstaubereiches neu definieren / festlegen
N	70_03	Nutzungsänderungen im Entwicklungskorridor
	76_01	Querbauwerk beseitigen
	501	Konzeptionelle Maßnahme - Erstellung von Konzeptionen / Studien / Gutachten
	70_01	Gewässerentwicklungskorridor zum Initiieren / Zulassen einer eigendynamischen Gewässerentwicklung
	70_02	Flächenerwerb im Gewässerentwicklungskorridor
	70_03	Nutzungsänderungen im Entwicklungskorridor
	72_07	natürliche Habitatelemente einbauen
	73_05	Initialpflanzungen für standortheimischen Gehölzsaum zur Verbesserung von Habitaten

Wasserkörper-ID			P01	M01	**71_99**	Uferseite
B	E	G	Stationierung			
Maßnahmenbeschreibung						
Entwicklungsziel				kR	mR	IR

P01 = Planungsabschnitt
M01 = Maßnahme
71_99 = Einzelmaßnahmentyp-ID

kR = kurzfristige Realisierung
mR = mittelfristige Realisierung
IR = langfristige Realisierung

B Belassen | E Entwickeln | G Gestalten

Planungsabschnittsgrenze
WRRL-berichtsf. Fließgewässer
FFH-Gebiet
Kilometrierung
Standort punktuelle Maßnahme

Anmerkung.: Im Löcknitz-Einzugsgebiet sind die Maßnahmen (61_01 - Stauziele und 61_02 - Wasserentnahmen) zur Gewährleistung des erforderlichen Mindestabflusses zu beachten und zu prüfen.

LAND BRANDENBURG

LANDESAMT FÜR UMWELT, GESUNDHEIT UND VERBRAUCHERSCHUTZ BRANDENBURG

Regionalabteilung West

biota - Institut für ökologische Forschung und Planung GmbH

IHU Geologie und Analytik GmbH

Gewässerentwicklungskonzept Löcknitz (Elbe)

Karte 7-1: Maßnahmen - Löcknitz (5932_220 - P00 & P01)

Stand: November 2014

Lage im Land Brandenburg

Blatt GEK Löcknitz (Elbe)

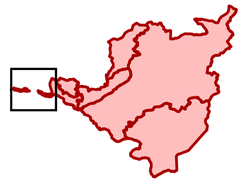

Blatt 1

0 0,4 0,8 1,2 1,6 2 km

Maßstab 1:18.000

N

Kartengrundlage:
Landesvermessung und Geobasisinformation Brandenburg (LGB)
Digitale Topographische Karte 1:25.000