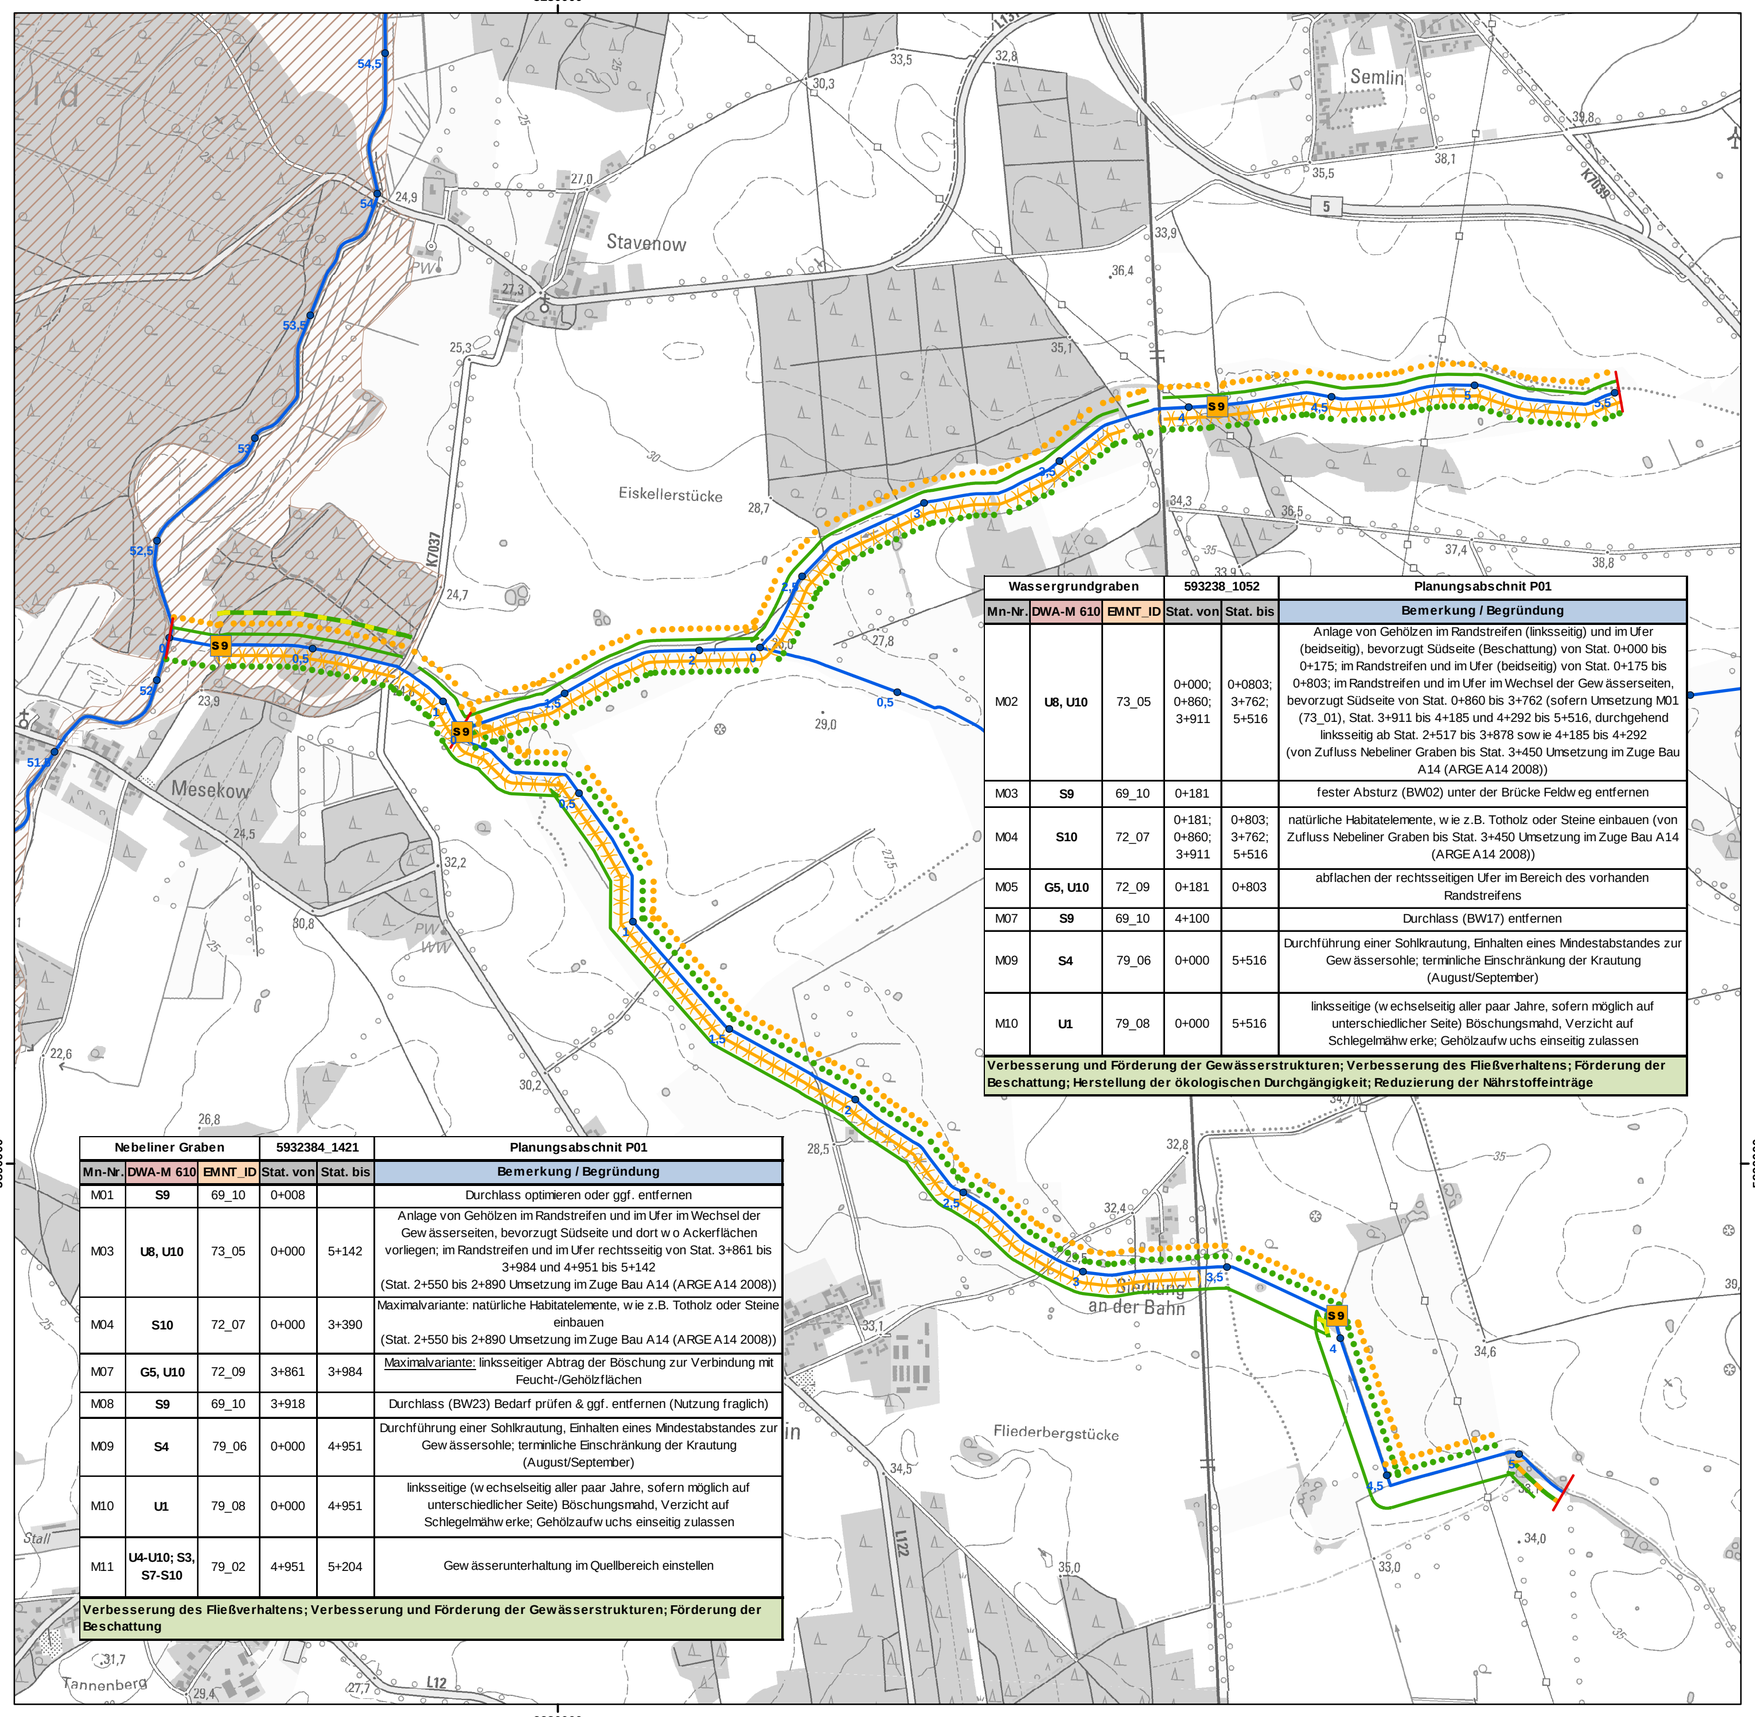


| Wassergrundgraben | | | 593238_1052 | | Planungsabschnit P01 |
|---|---|---|---|---|---|
| Mn-Nr. | DWA-M 610 | EMNT_ID | Stat. von | Stat. bis | Bemerkung / Begründung |
| M02 | **U8, U10** | 73_05 | 0+000; 0+860; 3+911 | 0+0803; 3+762; 5+516 | Anlage von Gehölzen im Randstreifen (linksseitig) und im Ufer (beidseitig), bevorzugt Südseite (Beschattung) von Stat. 0+000 bis 0+175; im Randstreifen und im Ufer (beidseitig) von Stat. 0+175 bis 0+803; im Randstreifen und im Ufer im Wechsel der Gewässerseiten, bevorzugt Südseite von Stat. 0+860 bis 3+762 (sofern Umsetzung M01 (73_01), Stat. 3+911 bis 4+185 und 4+292 bis 5+516, durchgehend linksseitig ab Stat. 2+517 bis 3+878 sowie 4+185 bis 4+292 (von Zufluss Nebeliner Graben bis Stat. 3+450 Umsetzung im Zuge Bau A14 (ARGE A14 2008)) |
| M03 | **S9** | 69_10 | 0+181 | | fester Absturz (BW02) unter der Brücke Feldweg entfernen |
| M04 | **S10** | 72_07 | 0+181; 0+860; 3+911 | 0+803; 3+762; 5+516 | natürliche Habitatelemente, wie z.B. Totholz oder Steine einbauen (von Zufluss Nebeliner Graben bis Stat. 3+450 Umsetzung im Zuge Bau A14 (ARGE A14 2008)) |
| M05 | **G5, U10** | 72_09 | 0+181 | 0+803 | abflachen der rechtsseitigen Ufer im Bereich des vorhanden Randstreifens |
| M07 | **S9** | 69_10 | 4+100 | | Durchlass (BW17) entfernen |
| M09 | **S4** | 79_06 | 0+000 | 5+516 | Durchführung einer Sohlkrautung, Einhalten eines Mindestabstandes zur Gewässersohle; terminliche Einschränkung der Krautung (August/September) |
| M10 | **U1** | 79_08 | 0+000 | 5+516 | linksseitige (wechselseitig aller paar Jahre, sofern möglich auf unterschiedlicher Seite) Böschungsmahd, Verzicht auf Schlegelmähwerke; Gehölzaufwuchs einseitig zulassen |
| **Verbesserung und Förderung der Gewässerstrukturen; Verbesserung des Fließverhaltens; Förderung der Beschattung; Herstellung der ökologischen Durchgängigkeit; Reduzierung der Nährstoffeinträge** | | | | | |

| Nebeliner Graben | | | 5932384_1421 | | Planungsabschnit P01 |
|---|---|---|---|---|---|
| Mn-Nr. | DWA-M 610 | EMNT_ID | Stat. von | Stat. bis | Bemerkung / Begründung |
| M01 | **S9** | 69_10 | 0+008 | | Durchlass optimieren oder ggf. entfernen |
| M03 | **U8, U10** | 73_05 | 0+000 | 5+142 | Anlage von Gehölzen im Randstreifen und im Ufer im Wechsel der Gewässerseiten, bevorzugt Südseite und dort wo Ackerflächen vorliegen; im Randstreifen und im Ufer rechtsseitig von Stat. 3+861 bis 3+984 und 4+951 bis 5+142 (Stat. 2+550 bis 2+890 Umsetzung im Zuge Bau A14 (ARGE A14 2008)) |
| M04 | **S10** | 72_07 | 0+000 | 3+390 | Maximalvariante: natürliche Habitatelemente, wie z.B. Totholz oder Steine einbauen (Stat. 2+550 bis 2+890 Umsetzung im Zuge Bau A14 (ARGE A14 2008)) |
| M07 | **G5, U10** | 72_09 | 3+861 | 3+984 | Maximalvariante: linksseitiger Abtrag der Böschung zur Verbindung mit Feucht-/Gehölzflächen |
| M08 | **S9** | 69_10 | 3+918 | | Durchlass (BW23) Bedarf prüfen & ggf. entfernen (Nutzung fraglich) |
| M09 | **S4** | 79_06 | 0+000 | 4+951 | Durchführung einer Sohlkrautung, Einhalten eines Mindestabstandes zur Gewässersohle; terminliche Einschränkung der Krautung (August/September) |
| M10 | **U1** | 79_08 | 0+000 | 4+951 | linksseitige (wechselseitig aller paar Jahre, sofern möglich auf unterschiedlicher Seite) Böschungsmahd, Verzicht auf Schlegelmähwerke; Gehölzaufwuchs einseitig zulassen |
| M11 | **U4-U10; S3, S7-S10** | 79_02 | 4+951 | 5+204 | Gewässerunterhaltung im Quellbereich einstellen |
| **Verbesserung des Fließverhaltens; Verbesserung und Förderung der Gewässerstrukturen; Förderung der Beschattung** | | | | | |

# Gewässerentwicklungskonzept Löcknitz (Elbe)

Karte 7-37: Anforderungen an die Gewässerunterhaltung - Wassergrundgraben (593238_1052 - P01) und Nebeliner Graben (5932384_1421 - P01)

Blatt 1 von 1

## Zeichenerklärung

### Unterhaltungsmaßnahmen Sohle

S4 — S9 — S10

### Unterhaltungsmaßnahmen Ufer

U1 — U8, U10

### Unterhaltungsmaßnahmen Gewässerumfeld

### Kombination aus UHM Sohle, Ufer, Gewässerumfeld

G5, U10 — U4-U10, S3, S7-S10

| Gewässer | | | WK-Nr. | | Planungsabschnitt |
|---|---|---|---|---|---|
| Mn-Nr. | DWA-M 610 | EMT_ID | Stat. von | Stat. bis | Bemerkung / Begründung |
| M04 | **U1** | 79_08 | 3+427 | 6+104 | einseitige Böschungsmahd |
| **Entwicklungsziel des Planungsabschnitts** | | | | | |

Mn-Nr. = Maßnahmennummer
EMT-ID = Einzelmaßnahmentyp-ID nach WRRL
WK-Nr. = Wasserkörper-Nr.

DWA-M 610 = Maßnahmentypen nach DWA
UHM = Unterhaltungsmaßnahme

Planungsabschnittsgrenze — WRRL-berichtspfl. Fließgewässer
Kilometrierung — FFH-Gebiet

LAND BRANDENBURG — Regionalabteilung West

biota - Institut für ökologische Forschung und Planung GmbH

IHU Geologie und Analytik GmbH

**Gewässerentwicklungskonzept Löcknitz (Elbe)**

Karte 7-37: Anforderungen an die Gewässerunterhaltung - Wassergrundgraben (593238_1052 - P01) und Nebeliner Graben (5932384_1421 - P01)

Stand: November 2014

Lage im Land Brandenburg

Blatt GEK Löcknitz (Elbe)

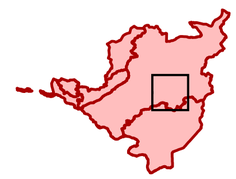

**Blatt 1**

0 — 0,3 — 0,6 — 0,9 — 1,2 — 1,5 km

**Maßstab 1:15.000**

N

Kartengrundlage:
Landesvermessung und Geobasisinformation Brandenburg (LGB)
Digitale Topographische Karte 1:25.000