


NHN+m

# S 1

## Durchlaß Faules Fließ

NHN+m

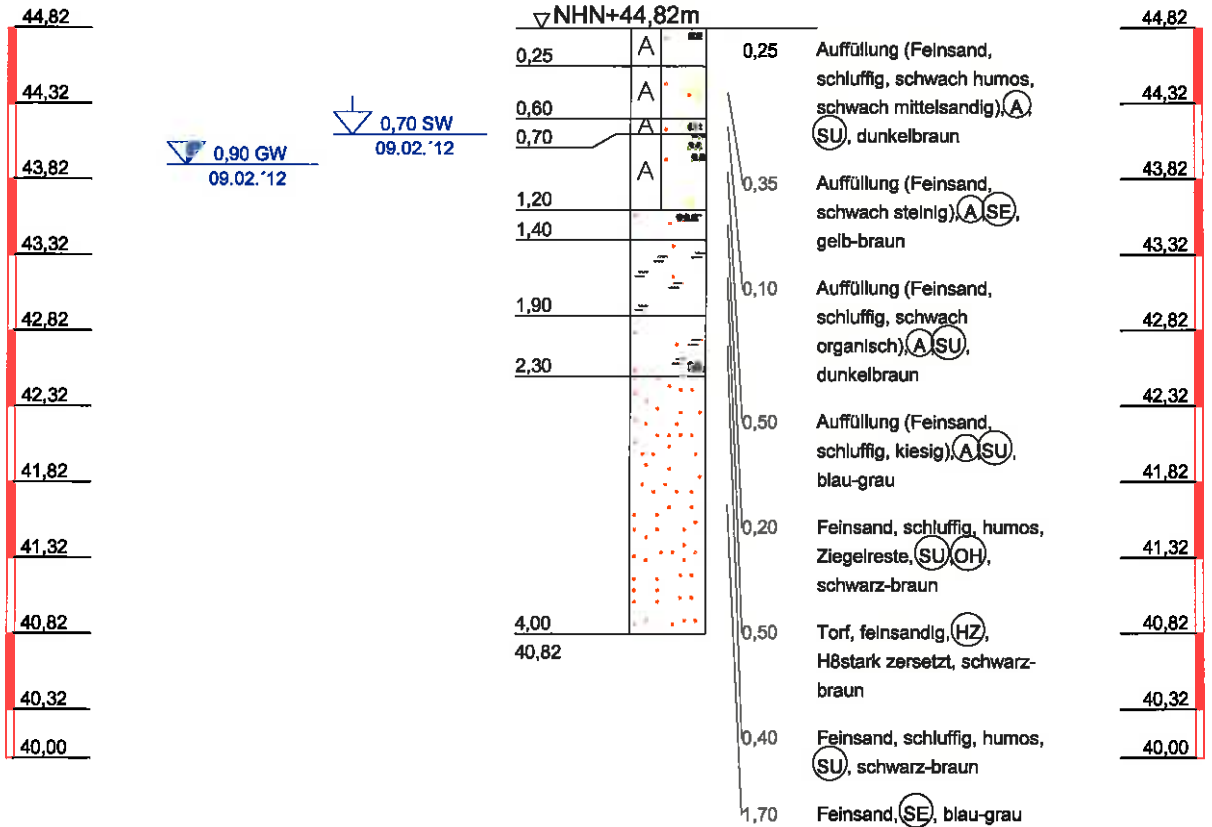

Ellerried 7

19061 Schwerin  
 Tel.: 03 85 - 6 38 20  
 Fax: 03 85 - 6 38 21 01

Bauvorhaben:  
 Wasserrückhalt und Durchgängigkeit  
 im Oberlauf Faules Fließ

Planbezeichnung:  
 Zeichnerische Darstellung  
 der Baugrundaufschlüsse

Plan-Nr: S 1 - S 3

Projekt-Nr: 33711076


Datum: 13.02.'12

Maßstab: 1 : 50


Bearbeiter: Berg

### S 2 (S 1+10m) BöUK


NHN+m

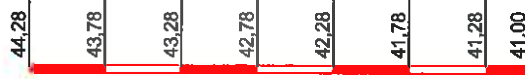

0,00 GW  
09.02.'12

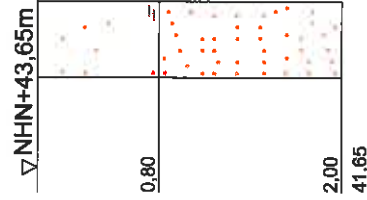

0,50 GW  
09.02.'12

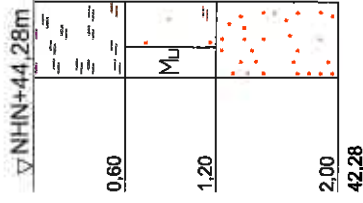

### S 3 (S 1+20m) Bö OK

NHN+m



Eilerted 7

19061 Schwerin  
Tel.: 03 85 - 6 38 20  
Fax: 03 85 - 6 38 21 01

Bauvorhaben:

Wasserrückhalt und Durchgängigkeit  
im Oberlauf Faules Fließ

Planbezeichnung:

Zeichnerische Darstellung  
der Baugrundaufschlüsse

Plan-Nr: S 1 - S 3

Projekt-Nr: 33711076

Datum: 13.02.'12

Maßstab: 1 : 50

Bearbeiter: Berg