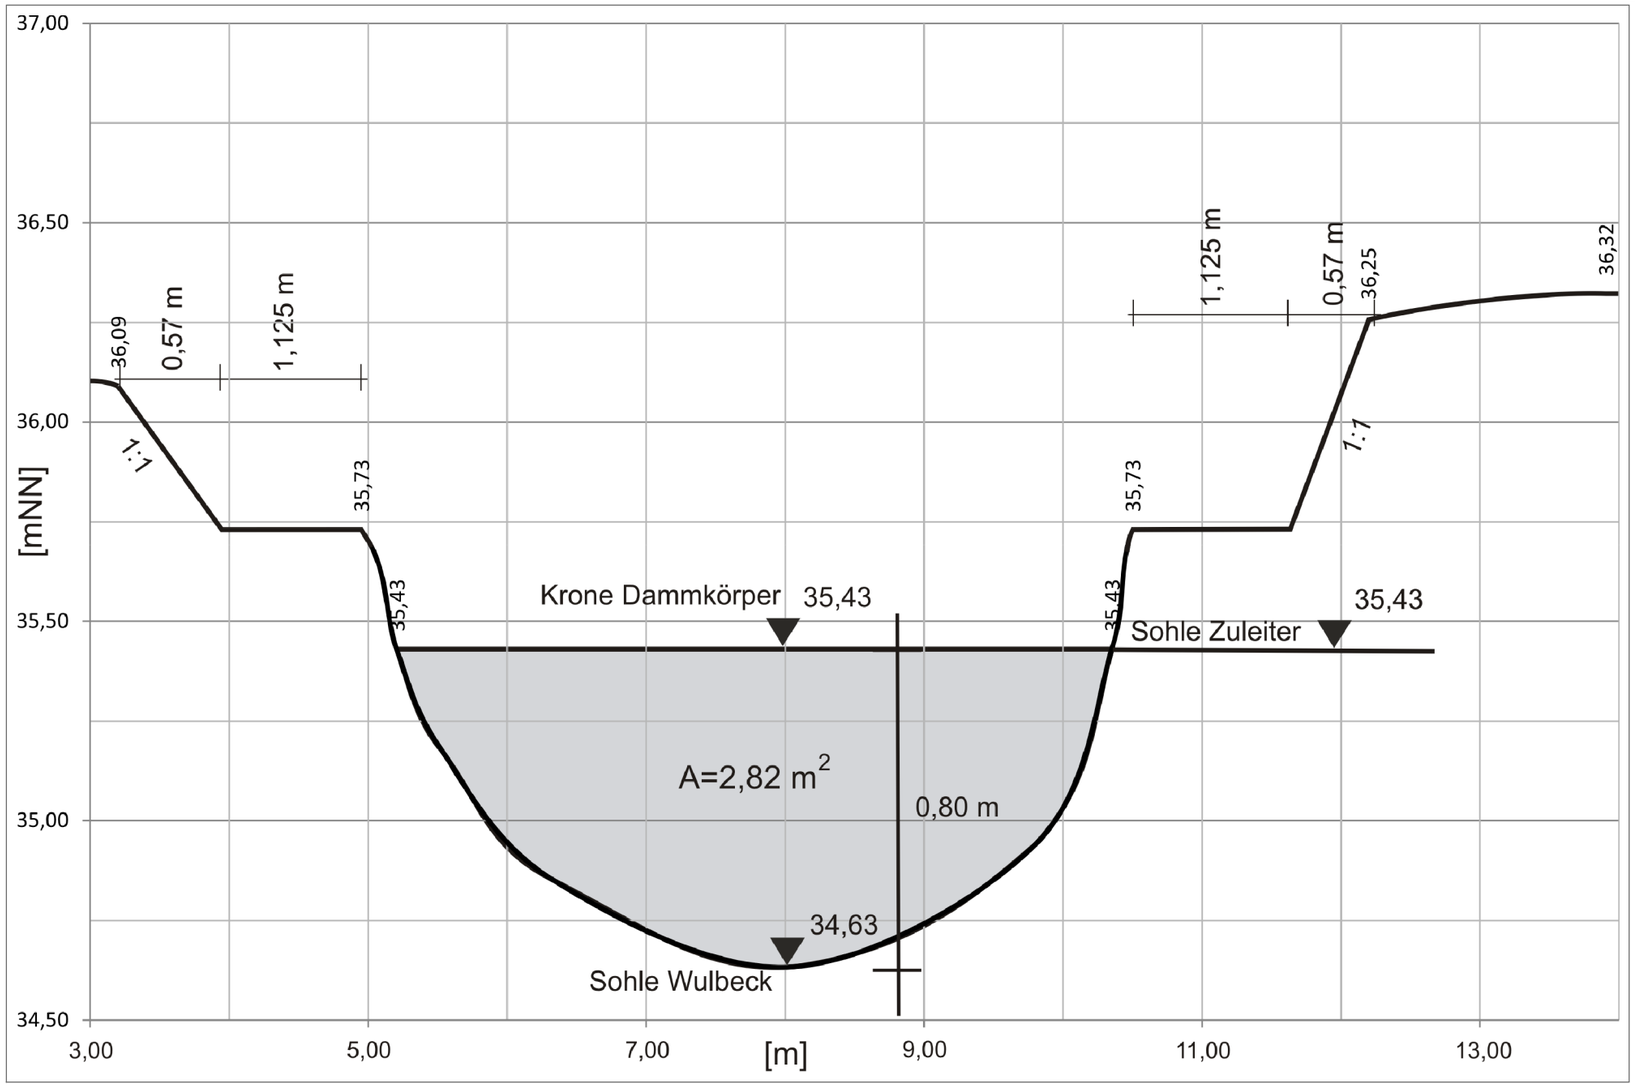

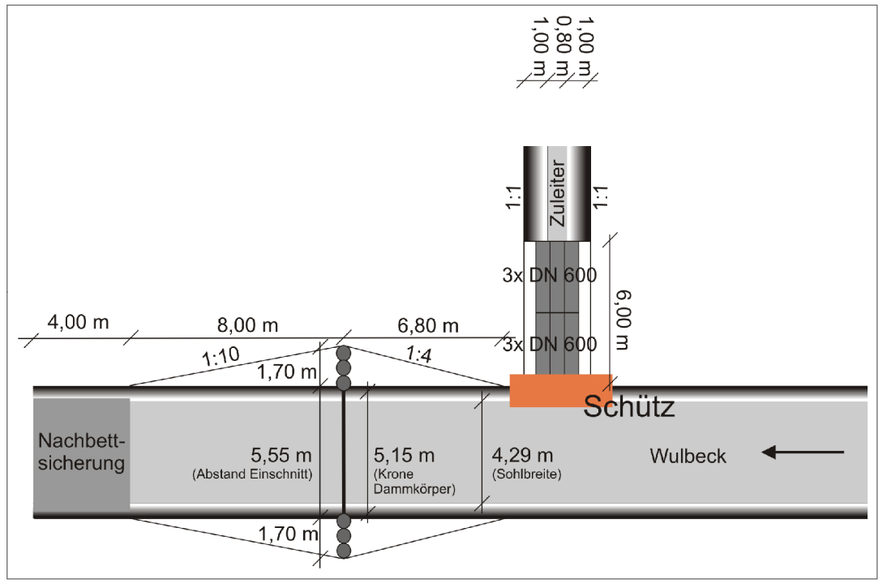

Quelle: Auszug aus den Geobasisdaten der Niedersächsischen Vermessungs- und Katasterverwaltung

Copyright 2008:

GLL Behörden für Geoinformation, Landentwicklung und Liegenschaften

LGN

Dr.-Ing. Andreas Matheja
Consulting Services
Königsberger Str. 5
30938 Burgwedel /OT. Wettmar
fon: +495139 / 402 799 - 0
fax: +495139 / 402 799 - 8
mobil: +49 / 160-7262809
email: kontakt@matheja-consult.de

Stadtwerke Hannover AG
Postfach 5747, 30057 Hannover
Ihmeplatz 2, 30449 Hannover

Antrag auf Plangenehmigung nach §128 NWG
für eine temporäre Reaktivierung des Wulbeckgrabens

Ausfertigung:	1	
Anlage:	2.5	
Blatt:	1	

		Datum:	Name:
Lage und Ausbildung des Dammkörpers	bearbeitet:	04.11.08	Probst
	gezeichnet:	04.11.08	Probst