


Kumulativer Basis-Abfluss in der Wulbeck zu verschiedenen Zeitpunkten - Vergleichszustand und Varianten der Maßnahme "Wiedervernässung Talaue" -

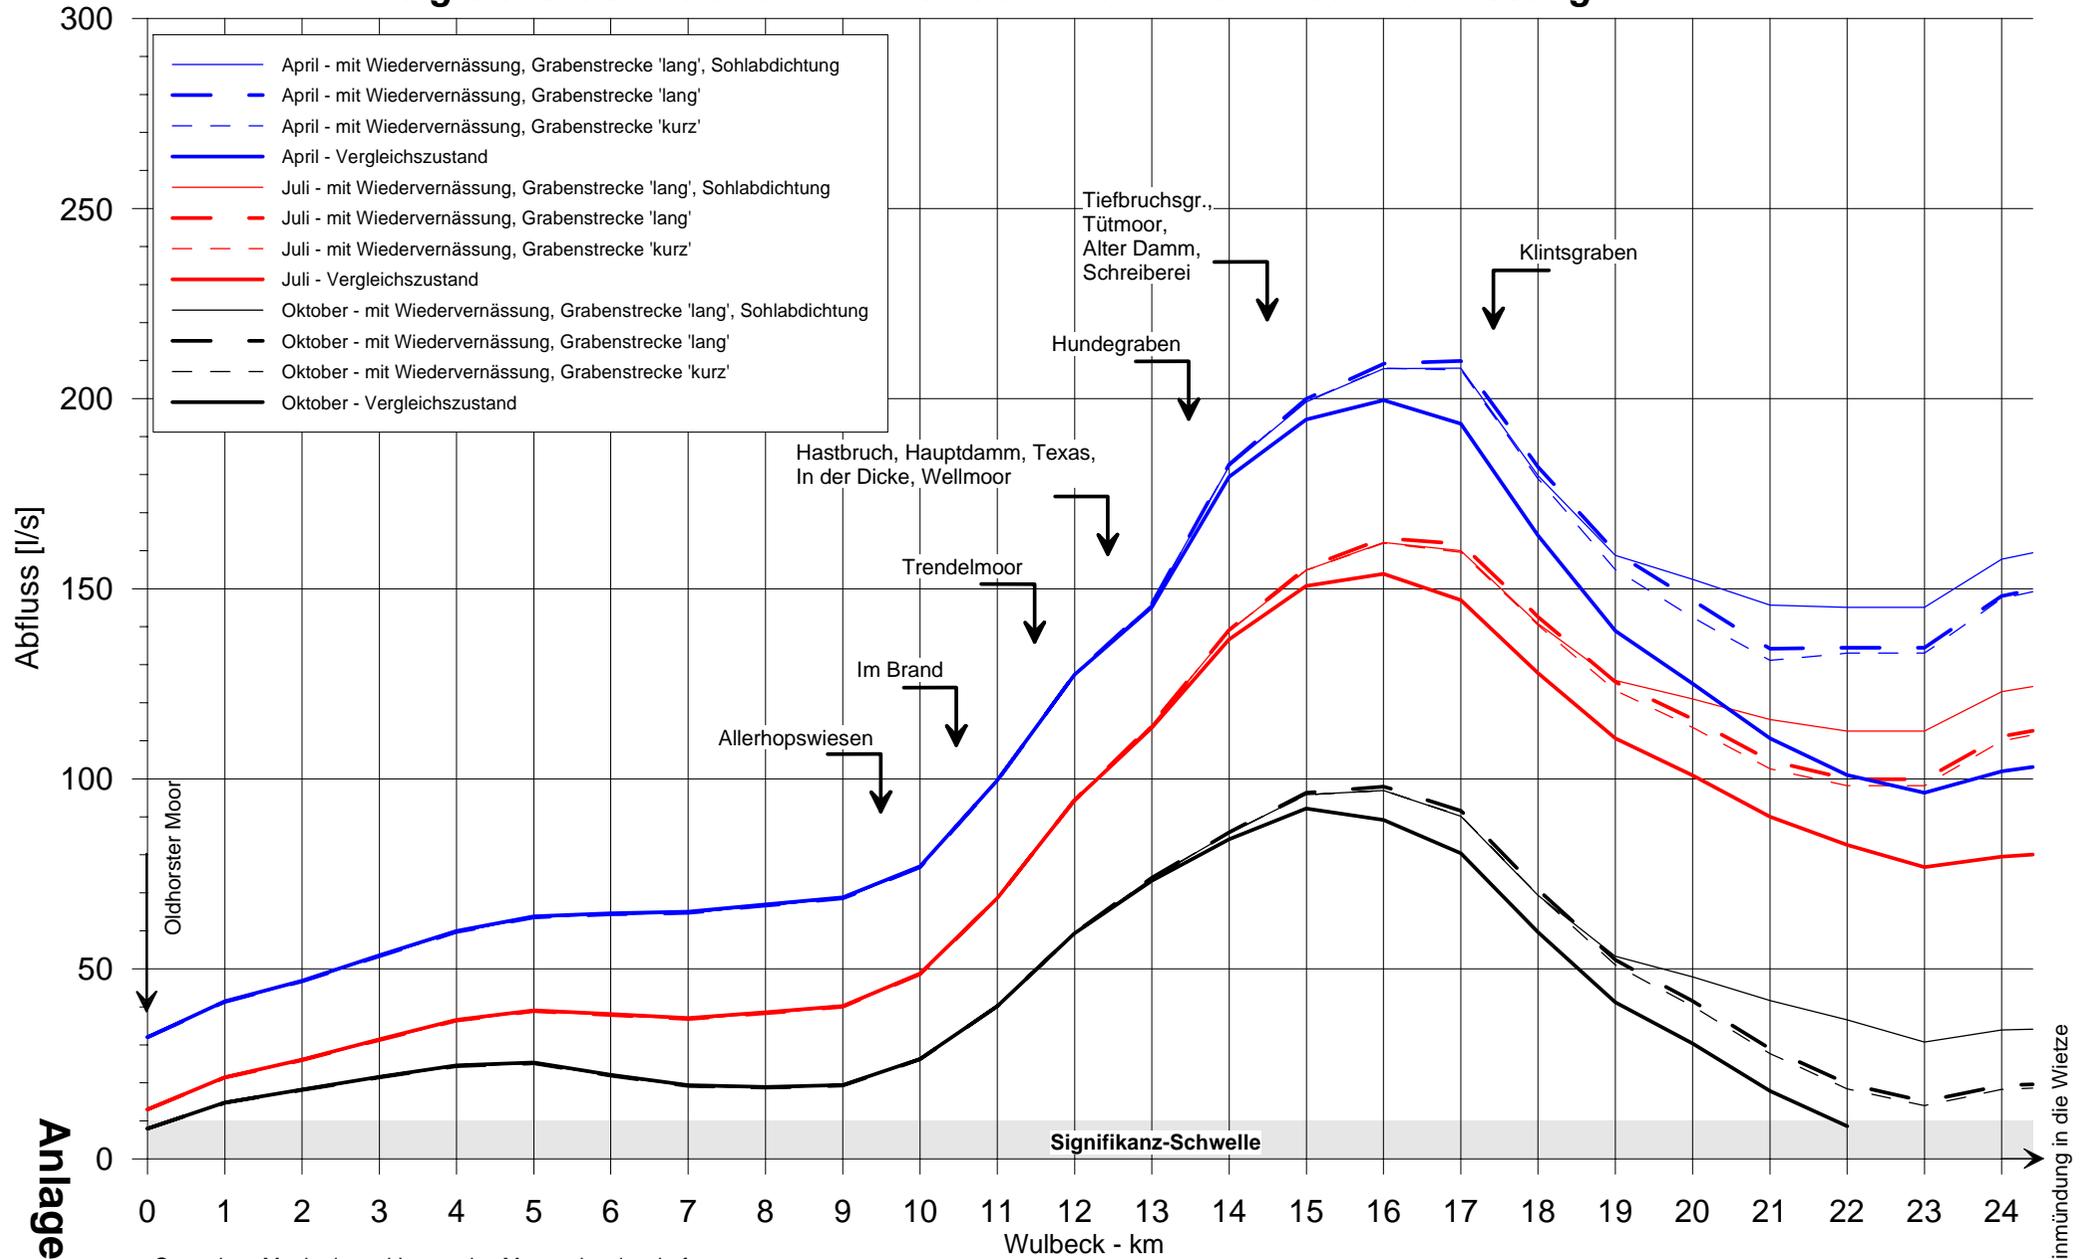

Anlage 5