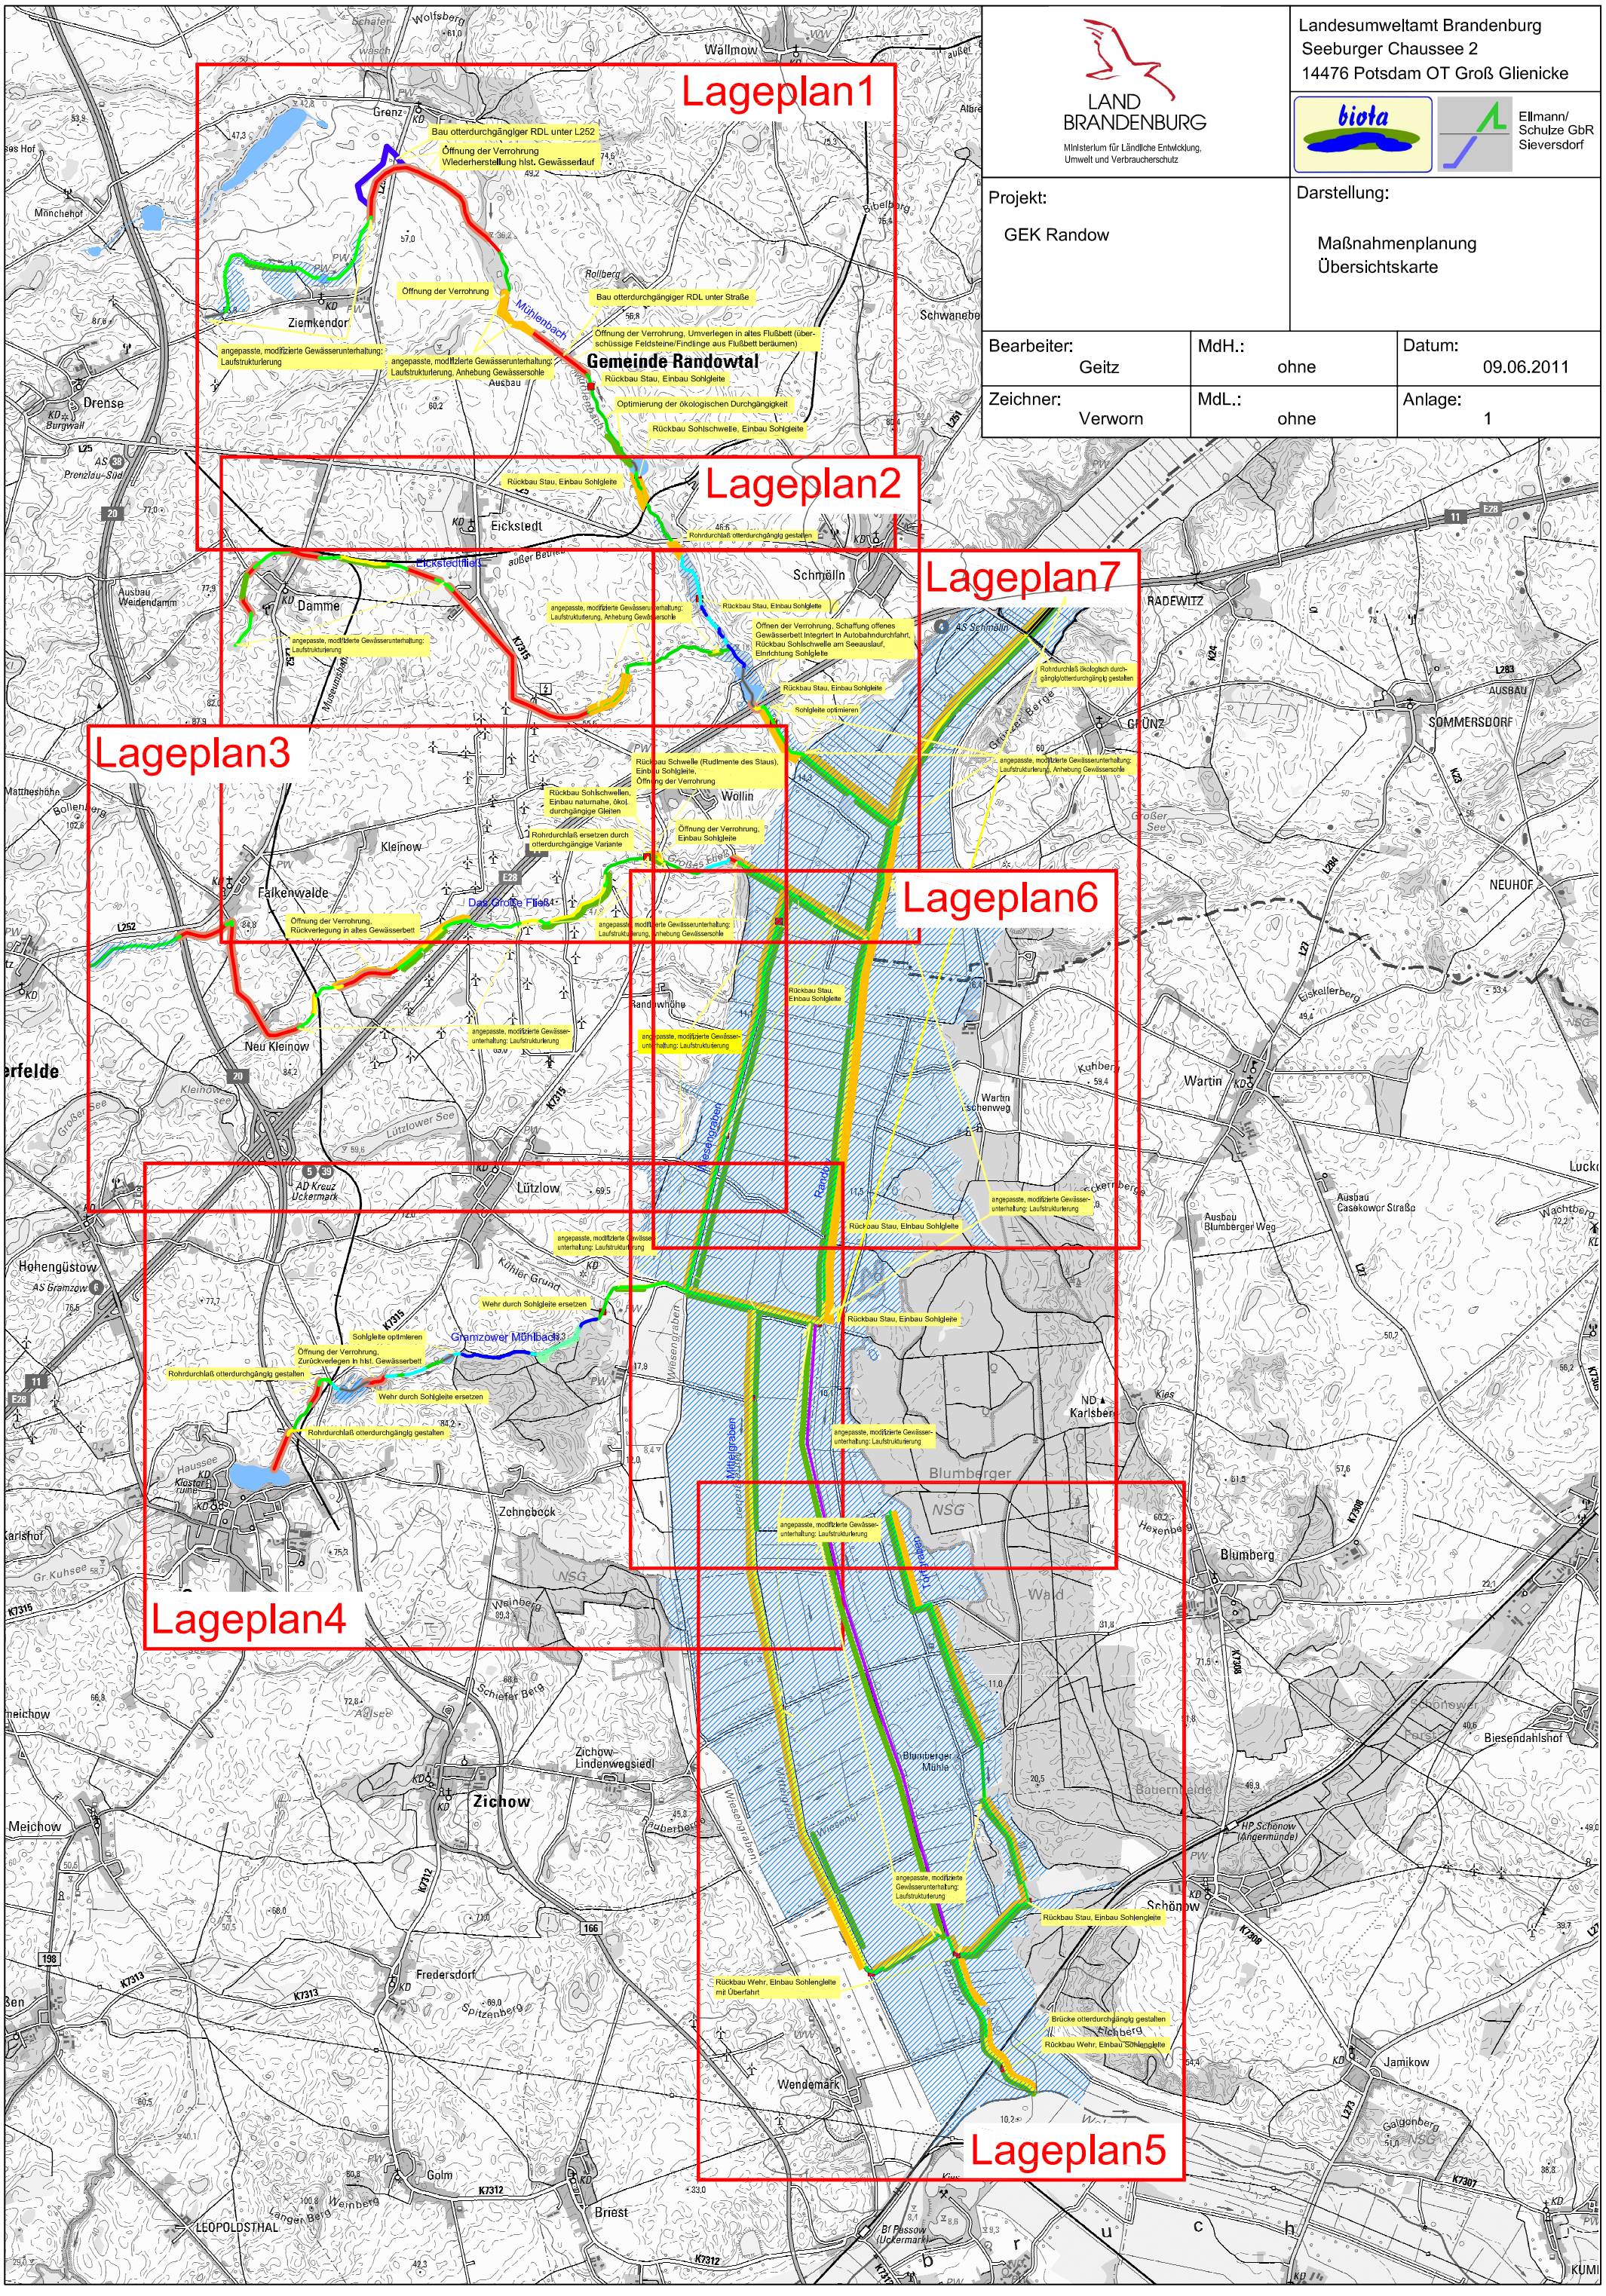
Lageplan1
Lageplan2
Lageplan3
Lageplan4
Lageplan5
Lageplan6
Lageplan7
Bau otterdurchgänglger RDL unter L252
Öffnung der Verrohrung
Wiederherstellung hist. Gewässerlauf
Öffnung der Verrohrung
Bau otterdurchgängiger RDL unter Straße
Öffnung der Verrohrung, Umverlegen in altes Flußbett (überschüssige Feldsteine/Findlinge aus Flußbett beräumen)
angepasste, modifizierte Gewässerunterhaltung: Laufstrukturierung
angepasste, modifizierte Gewässerunterhaltung: Laufstrukturierung, Anhebung Gewässersohle
Gemeinde Randowtal
Rückbau Stau, Einbau Sohlgleite
Optimierung der ökologischen Durchgängigkeit
Rückbau Sohlschwelle, Einbau Sohlgleite
Rückbau Stau, Einbau Sohlgleite
Rohrdurchlaß otterdurchgängig gestalten
Eickstedtfließ
außer Betrieb
angepasste, modifizierte Gewässerunterhaltung: Laufstrukturierung
angepasste, modifizierte Gewässerunterhaltung: Laufstrukturierung, Anhebung Gewässersohle
Rückbau Stau, Einbau Sohlgleite
Öffnen der Verrohrung, Schaffung offenes Gewässerbett integriert in Autobahndurchfahrt, Rückbau Sohlschwelle am Seeauslauf, Einrichtung Sohlgleite
Rückbau Stau, Einbau Sohlgleite
Sohlgleite optimieren
Rückbau Schwelle (Rudimente des Staus), Einbau Sohlgleite, Öffnung der Verrohrung
Rückbau Sohlschwellen, Einbau naturnahe, ökol. durchgängige Gleiten
Rohrdurchlaß ersetzen durch otterdurchgängige Variante
Öffnung der Verrohrung, Einbau Sohlgleite
Großer Fließ
Das Große Fließ
Öffnung der Verrohrung, Rückverlegung in altes Gewässerbett
angepasste, modifizierte Gewässerunterhaltung: Laufstrukturierung, Anhebung Gewässersohle
Rückbau Stau, Einbau Sohlgleite
angepasste, modifizierte Gewässerunterhaltung: Laufstrukturierung
angepasste, modifizierte Gewässerunterhaltung: Laufstrukturierung
Wiesengraben
Randow
Rückbau Stau, Einbau Sohlgleite
angepasste, modifizierte Gewässerunterhaltung: Laufstrukturierung
angepasste, modifizierte Gewässerunterhaltung: Laufstrukturierung
Wehr durch Sohlgleite ersetzen
Sohlgleite optimieren
Gramzower Mühlbach
Öffnung der Verrohrung, Zurückverlegen in hist. Gewässerbett
Rohrdurchlaß otterdurchgängig gestalten
Wehr durch Sohlgleite ersetzen
Rohrdurchlaß otterdurchgängig gestalten
Mittelgraben
angepasste, modifizierte Gewässerunterhaltung: Laufstrukturierung
angepasste, modifizierte Gewässerunterhaltung: Laufstrukturierung
Rückbau Stau, Einbau Sohlgleite
Wiesengraben
Mittelgraben
Wiesengr.
Randow
angepasste, modifizierte Gewässerunterhaltung: Laufstrukturierung
Rückbau Stau, Einbau Sohlgleite
Rückbau Wehr, Einbau Sohlengleite mit Überfahrt
Brücke otterdurchgängig gestalten
Rückbau Wehr, Einbau Sohlengleite
Randow
Rohrdurchlaß ökologisch durchgängig/otterdurchgängig gestalten
angepasste, modifizierte Gewässerunterhaltung: Laufstrukturierung, Anhebung Gewässersohle
Landesumweltamt Brandenburg
Seeburger Chaussee 2
14476 Potsdam OT Groß Glienicke
LAND BRANDENBURG
Ministerium für Ländliche Entwicklung, Umwelt und Verbraucherschutz
biota
Ellmann/ Schulze GbR Sieversdorf
Projekt:
GEK Randow
Darstellung:
Maßnahmenplanung
Übersichtskarte
Bearbeiter:
Geitz
MdH.:
ohne
Datum:
09.06.2011
Zeichner:
Verworn
MdL.:
ohne
Anlage:
1