


Goldbeck		EMEL-0230		Planungsabschnitt P01	
Mn-Nr.	DWA-M 610	EMNT_ID	Stat. von	Stat. bis	Bemerkung / Begründung
M01	U8, U10	28	4+338	7+704	Bepflanzung links; w o möglich auch vereinzelt Gehölzgruppen auf rechter Böschung
M03	S10	72_07	4+338	7+704	natürliche Habitatelemente, wie z.B. Totholz oder Steine einbauen (im Zusammenhang mit M04 (72_99), Variante 1 bzw. M05 (71_99), Variante 2)
M19	U8, U10	73_05	7+723	8+283	Variante 2-2; nach negativem Ergebnis M13 (508) (kein Wasserrecht) punktuelle Anlage von Gehölzen im Randstreifen und im Ufer rechtsseitig
M20	S10	72_07	7+723	8+283	Variante 2-3; nach negativem Ergebnis M13 (508) (kein Wasserrecht) natürliche Habitatelemente, wie z.B. Totholz oder Steine einbauen
M24	U8, U10	73_05	8+166	9+498	Anlage von Gehölzen im Randstreifen und im Ufer linksseitig Süd- bzw. Südostseite
M25	S10	72_07	8+283	9+498	natürliche Habitatelemente, wie z.B. Totholz oder Steine einbauen
M27	S9	69_04	9+380		sofern Umsetzung Maßnahme M14 (69, BVP MV) Absturz (BW25) oberhalb Sohlrausche entfernen & ggf. Sohlrausche im Gewässerverlauf nach oberhalb verlängern
M28	S9	69_10	9+504		sofern Umsetzung Maßnahme M14 (69 BVP MV) Durchlass optimieren (tiefer einbauen bzw. Sohlsubstrat) (BW26)
M31	U8, U10	73_05	9+518	10+148	Anlage von Gehölzen im Randstreifen und im Ufer im Wechsel der Gewässerseiten, bevorzugt Südseite und dort wo Ackerflächen vorliegen
M32	S10	72_07	9+518	10+148	natürliche Habitatelemente, wie z.B. Totholz oder Steine einbauen
M35	S9	69_04	9+843		im oberen Bereich der Sohlrausche (BW29) Ansammlung Feldsteine flacher einbauen zur Herstellung der ökologischen Durchgängigkeit (sofern Umsetzung M14 (69, BVP MV))
M37	S4	79_06	4+338	10+148	Durchführung Sohlkrautung, Einhalten eines Mindestabstandes zur Gewässersohle; terminliche Einschränkung der Krautung (August/September)
M38	U1	79_08	4+338	10+148	einseitige (rechts) Böschungsmahd; Verzicht auf Schlegelmähwerke; Gehölzaufwuchs einseitig zulassen
M06; M07; M11	nicht festlegbar	71			nicht festlegbar (BVP MV)
M06; M09; M11	nicht festlegbar	72			nicht festlegbar (BVP MV)
M10; M14	nicht festlegbar	69			nicht festlegbar (BVP MV)
M37	nicht festlegbar	79			nicht festlegbar (BVP MV)

**Verbesserung und Förderung der Gewässerstrukturen; Förderung der Beschattung; Verbesserung Fließverhalten; Reduzierung der Nährstoffeinträge**

Kleester Grenzgraben		5932186_1417		Planungsabschnitt P01	
Mn-Nr.	DWA-M 610	EMNT_ID	Stat. von	Stat. bis	Bemerkung / Begründung
M02	S9	69_02	0+017		Stau (BW02) durch Sohlrausche ersetzen (Stau So geschlossen, WI offen) (nach Umsetzung M01 (76_99), im Zusammenhang mit Maßnahme M03 (62_01))
M04	G1, U8, U10	28_01	0+017	1+938	Ausweisung eines Randstreifens von beidseitig 5 m Breite
M05	U8, U10	73_05	0+017	1+938	Anlage von Gehölzen im Randstreifen und im Ufer im Wechsel der Gewässerseiten, bevorzugt Westseite und dort wo Ackerflächen vorliegen
M06	S10	72_07	0+017	1+938	natürliche Habitatelemente, wie z.B. Totholz oder Steine einbauen
M09	S9	69_02	1+406		Stau (BW04) durch Sohlrausche ersetzen (nach Umsetzung M08 (76_99))
M11	S4	79_06	0+000	1+938	Durchführung einer Sohlkrautung, Einhalten eines Mindestabstandes zur Gewässersohle; terminliche Einschränkung der Krautung (August/September)
M12	U1	79_08	0+000	1+938	Böschungsmahd unter Schonung des unmittelbaren Wasserechselfereiches (etw a 30 cm über Wasserlinie), Verzicht auf Schlegelmähwerke

**Verbesserung der Gewässerstruktur; Förderung der Beschattung; Herstellung der ökologischen Durchgängigkeit**

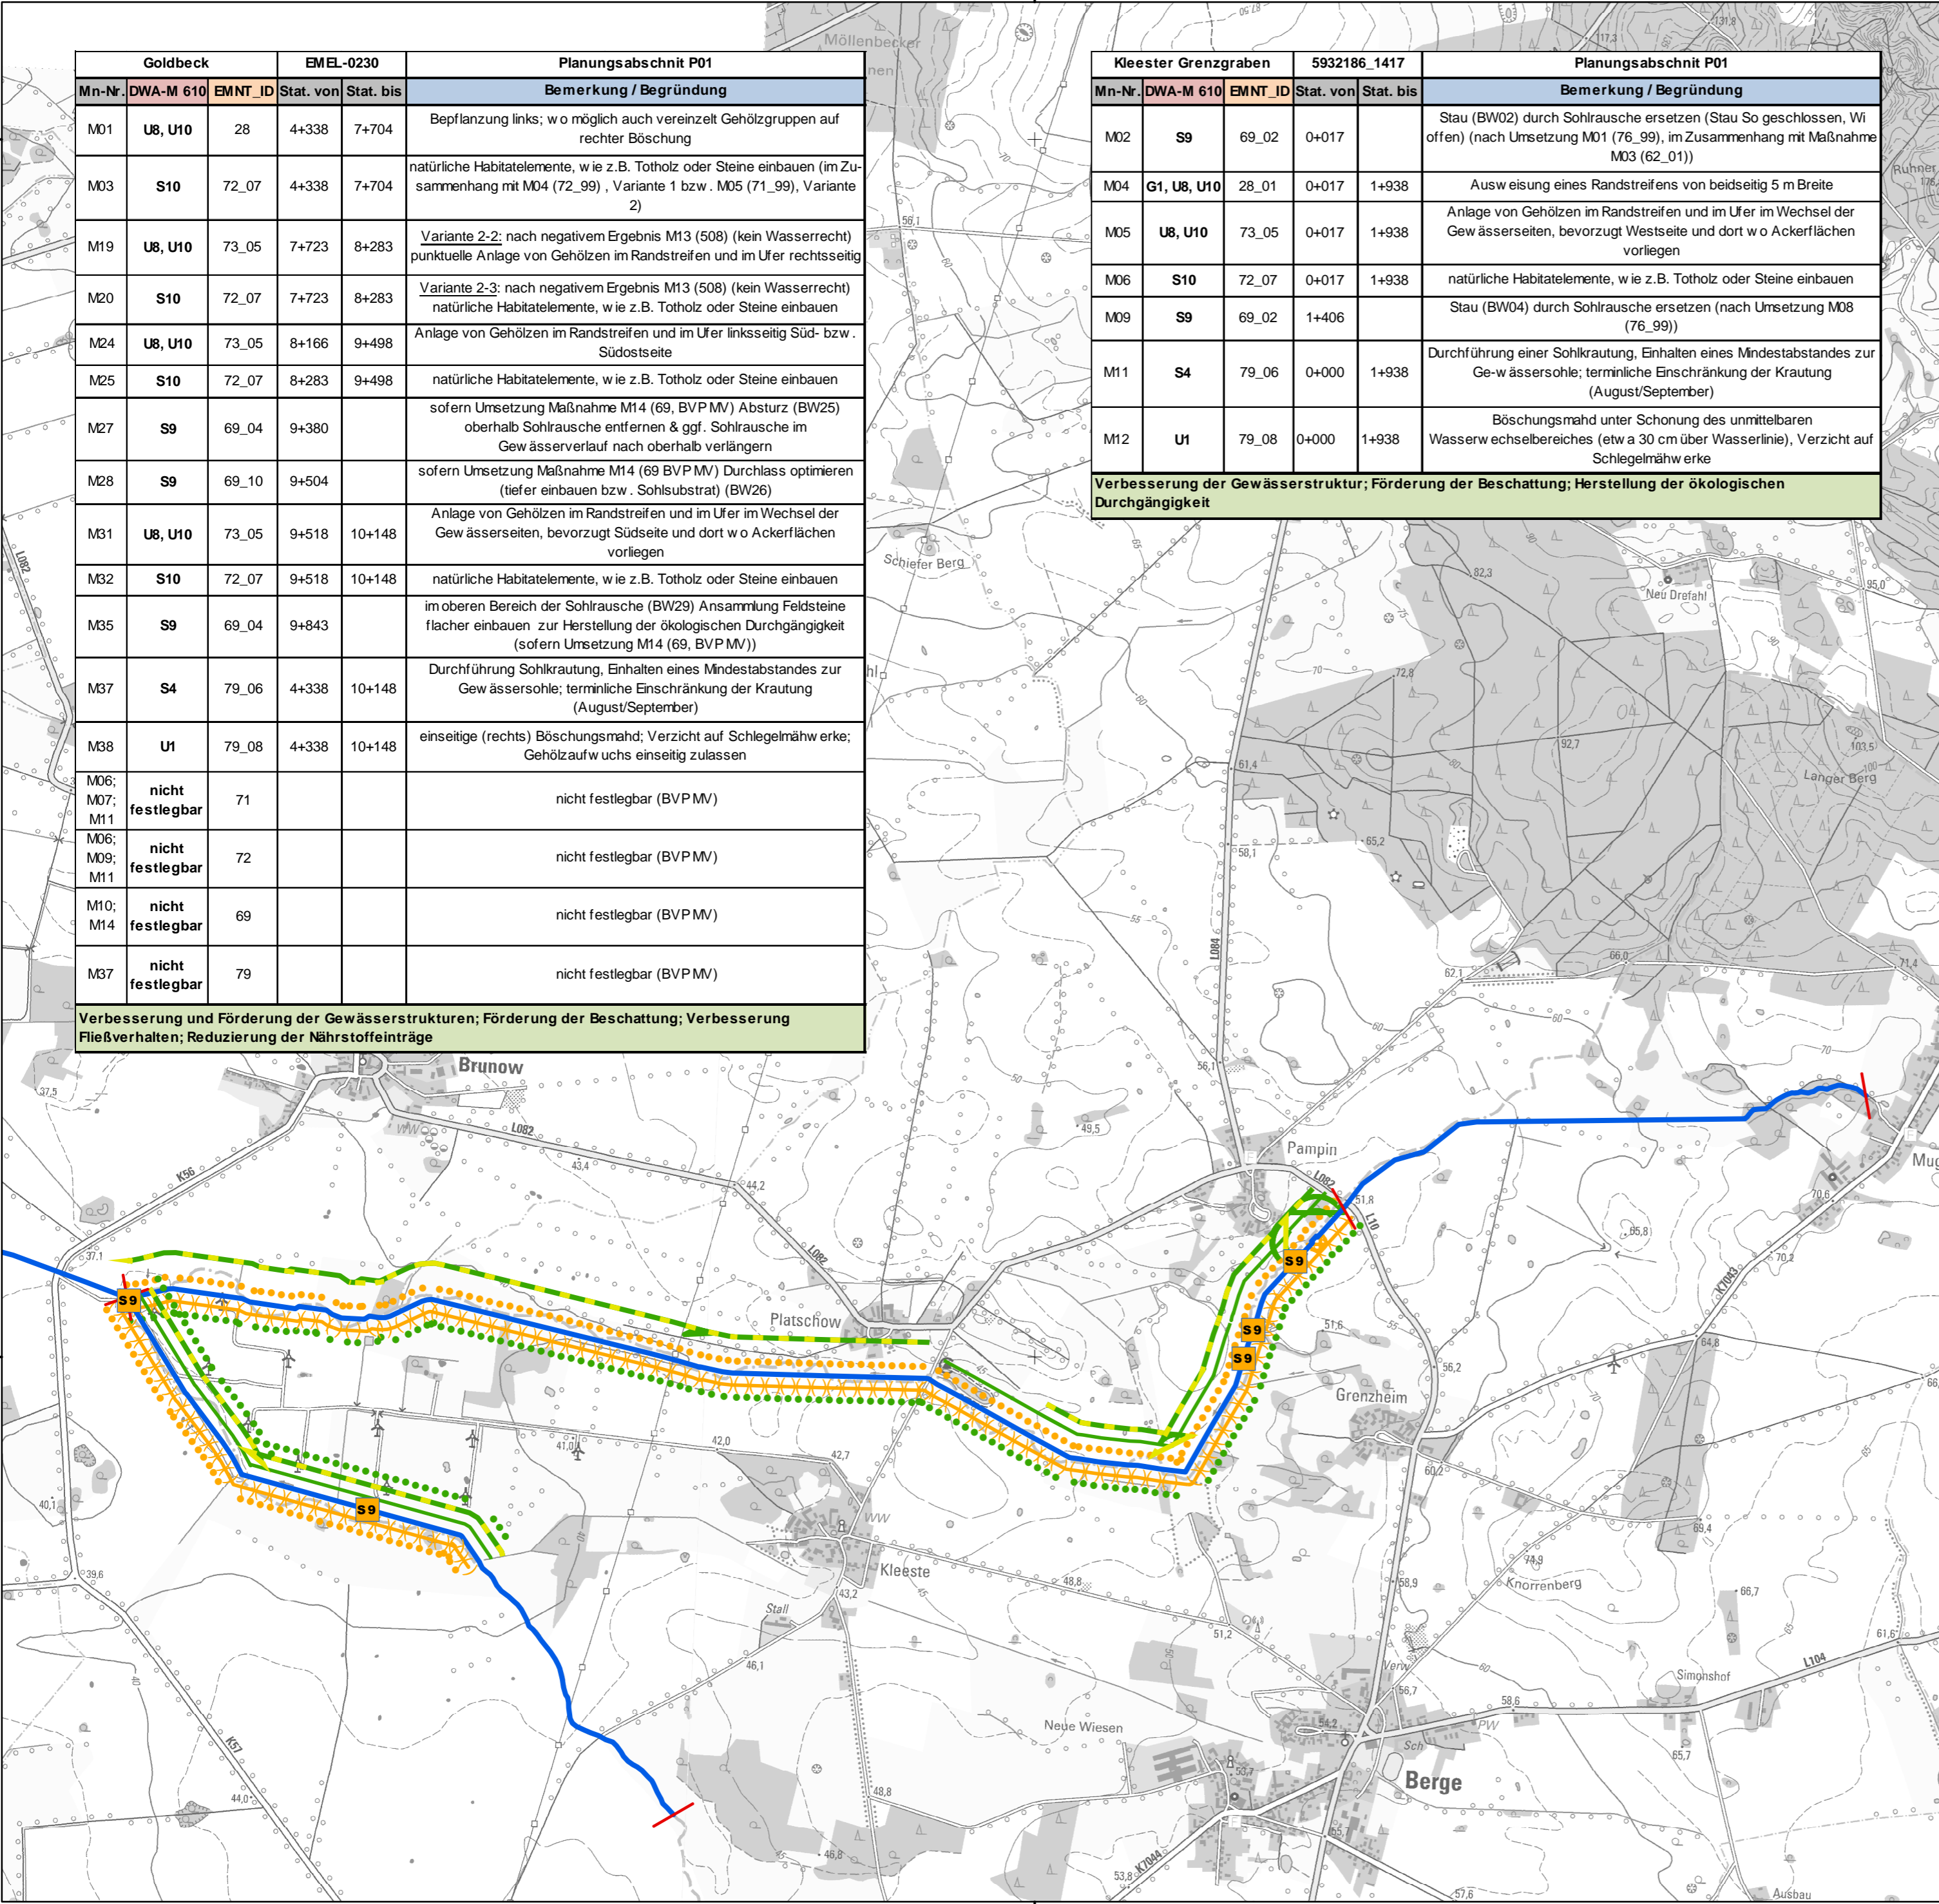

# Gewässerentwicklungskonzept Löcknitz (Elbe)

Karte 7-32: Anforderungen an die Gewässerunterhaltung - Goldbeck (EMEL-0230 - P01) & Kleester Grenzgraben (5932186\_1417 - P01)

Blatt 1 von 1  
**Zeichenerklärung**

**Unterhaltungsmaßnahmen Sohle**  
 ●●●●● S4    ■ S9    (XXXX) S10

**Unterhaltungsmaßnahmen Ufer**  
 ●●●●● U1    — U8, U10

**Unterhaltungsmaßnahmen Gewässerumfeld**

**Kombination aus UHM Sohle, Ufer, Gewässerumfeld**  
 — G1, U8, U10

Gewässer		WK-Nr.		Planungsabschnitt	
Mn-Nr.	DWA-M 610	EMT_ID	Stat. von	Stat. bis	Bemerkung / Begründung
M04	U1	79_08	3+427	6+104	einseitige Böschungsmahd

**Entwicklungsziel des Planungsabschnitts**

Mn-Nr. = Maßnahmennummer    DWA-M 610 = Maßnahmentypen nach DWA  
 EMT-ID = Einzelmaßnahmentyp-ID nach WRRL    UHM = Unterhaltungsmaßnahme  
 WK-Nr. = Wasserkörper-Nr.

- Planungsabschnittsgrenze    — WRRL-berichtsplf. Fließgewässer
- Kilometrierung    ▨ FFH-Gebiet

LAND BRANDENBURG    Regionalabteilung West

biota - Institut für ökologische Forschung und Planung GmbH    IHU Geologie und Analytik GmbH


# Gewässerentwicklungskonzept Löcknitz (Elbe)

Karte 7-32: Anforderungen an die Gewässerunterhaltung - Goldbeck (EMEL-0230 - P01) & Kleester Grenzgraben (5932186\_1417 - P01)

Stand: November 2014

Lage im Land Brandenburg    Blatt GEK Löcknitz (Elbe)

Blatt 1

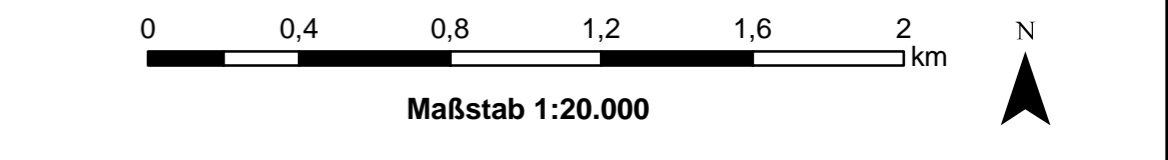

Kartengrundlage:  
 Landesvermessung und Geobasisinformation Brandenburg (LGB)  
 Digitale Topographische Karte 1:25.000