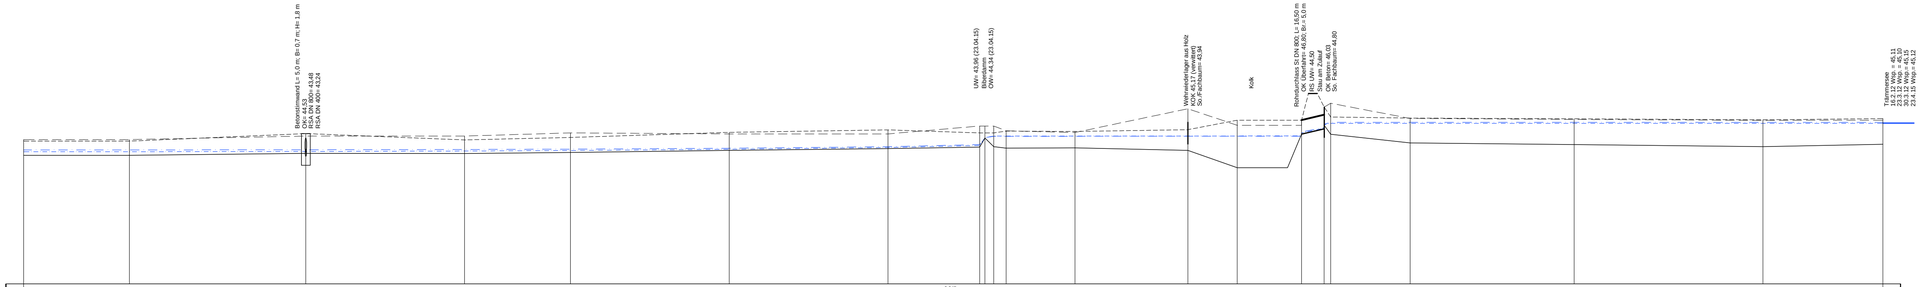
Betonstimmwand L= 5,0 m; Br= 0,7 m; Ht= 1,8 m
OK= 44,63
UK= 43,63
RSX DN 400= 43,48
UW= 43,96 (23.04.15)
OW= 44,34 (23.04.15)
Kolk
Rohrdurchlass: D DN 800; L= 16,50 m
OK: Überdeckt= 46,60; Br= 5,0 m
HS: UW= 44,50
OW= 44,50
OK: Beton= 45,03
So: Fichtebaum= 44,80
Trämmersee

36.00 m+NHN

| | | |