


# Kumulativer Basis-Abfluss in der Wulbeck zu verschiedenen Zeitpunkten - Vergleichszustand und Maßnahmenvariante P2-1: "Wiedervernässung Talaue" -

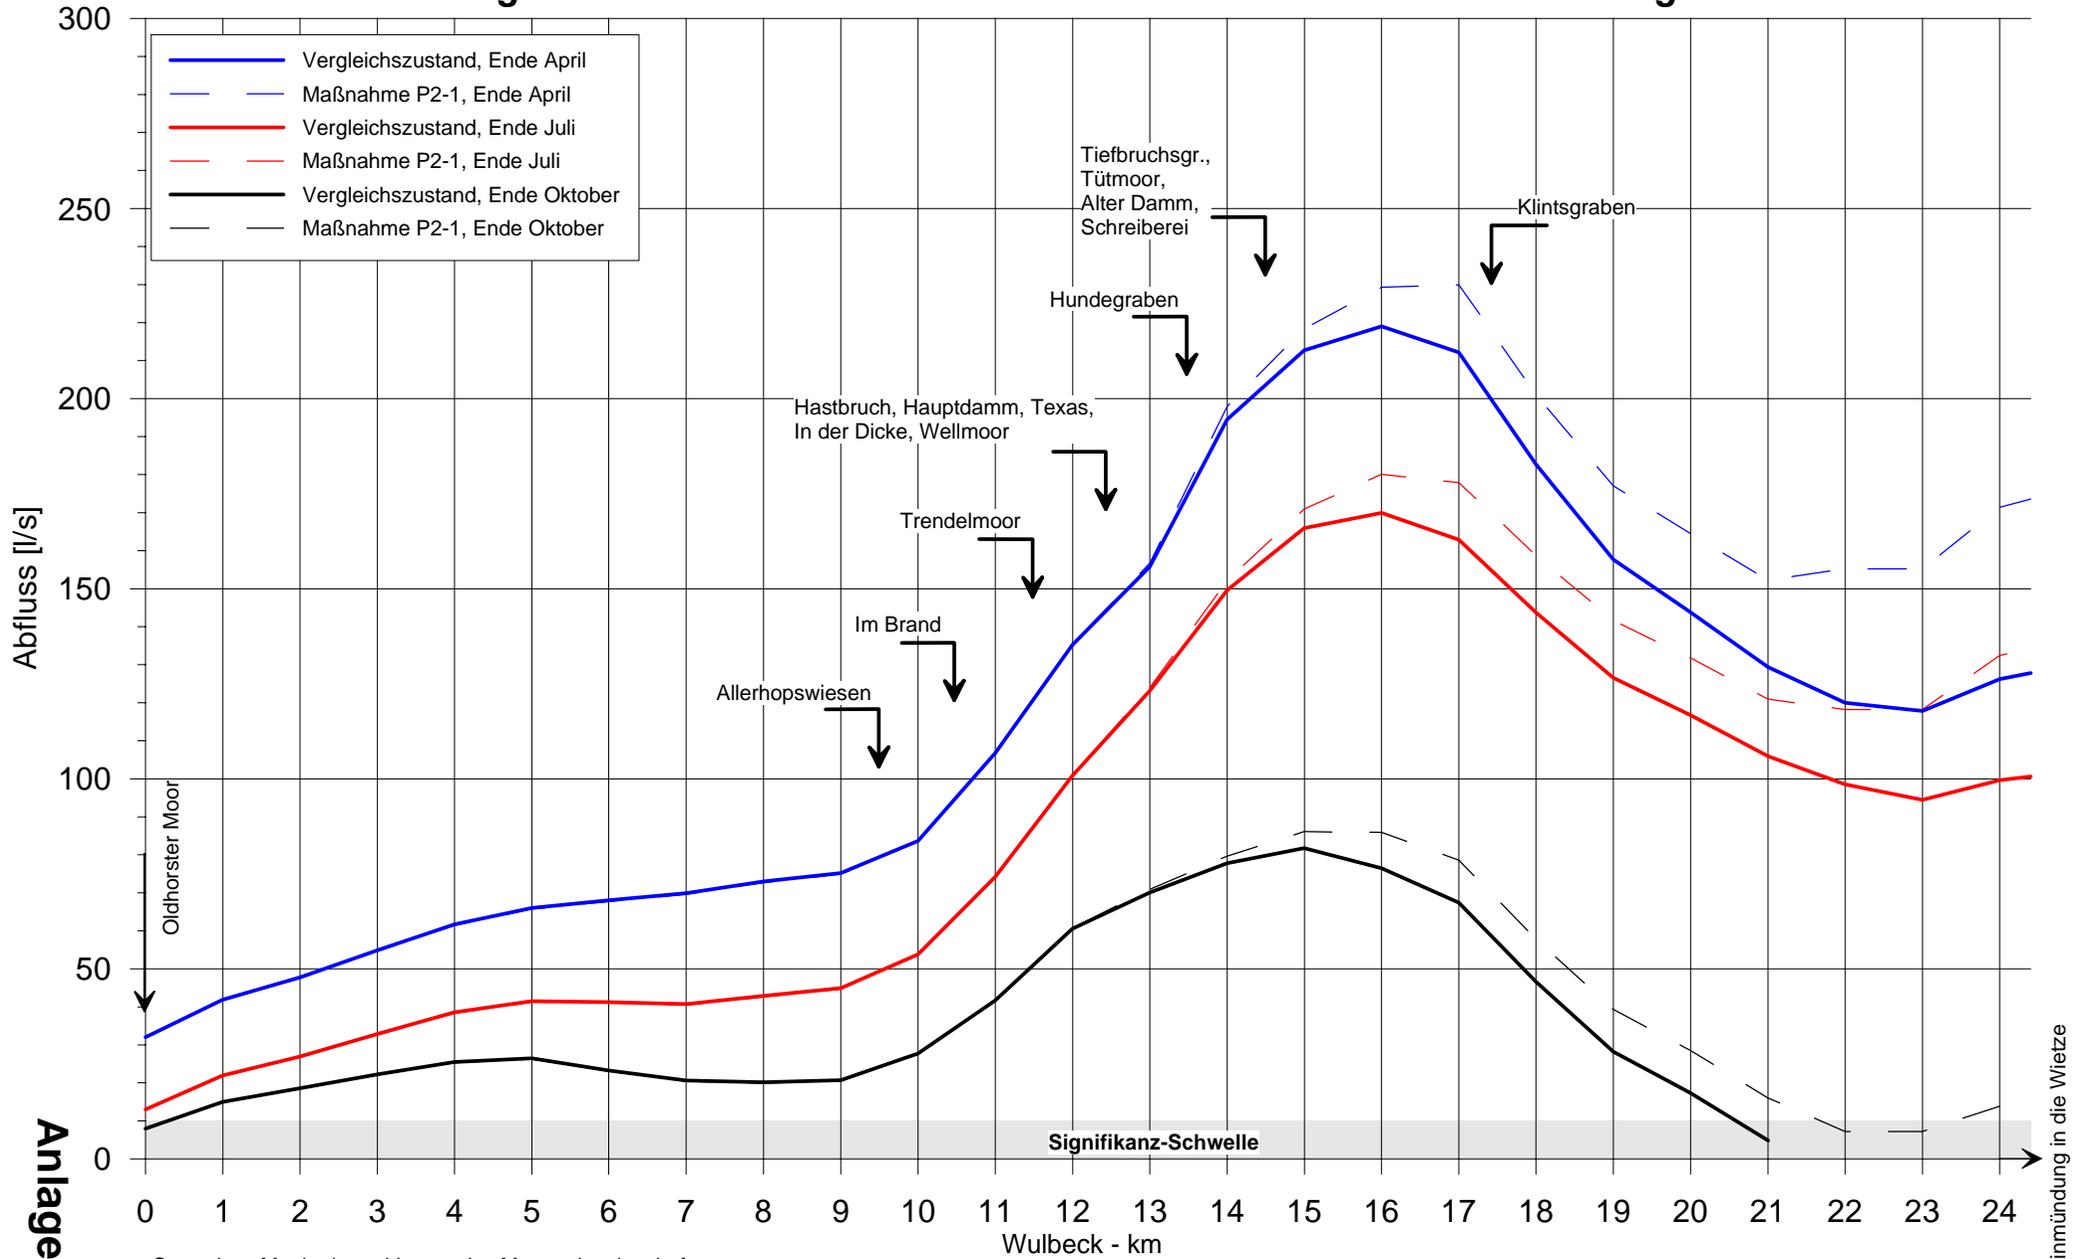

Anlage 9