


Kumulativer Basis-Abfluss in der Wulbeck zu verschiedenen Zeitpunkten - Vergleichszustand und Maßnahmenvariante P2-2: "Sohlgleiten" -

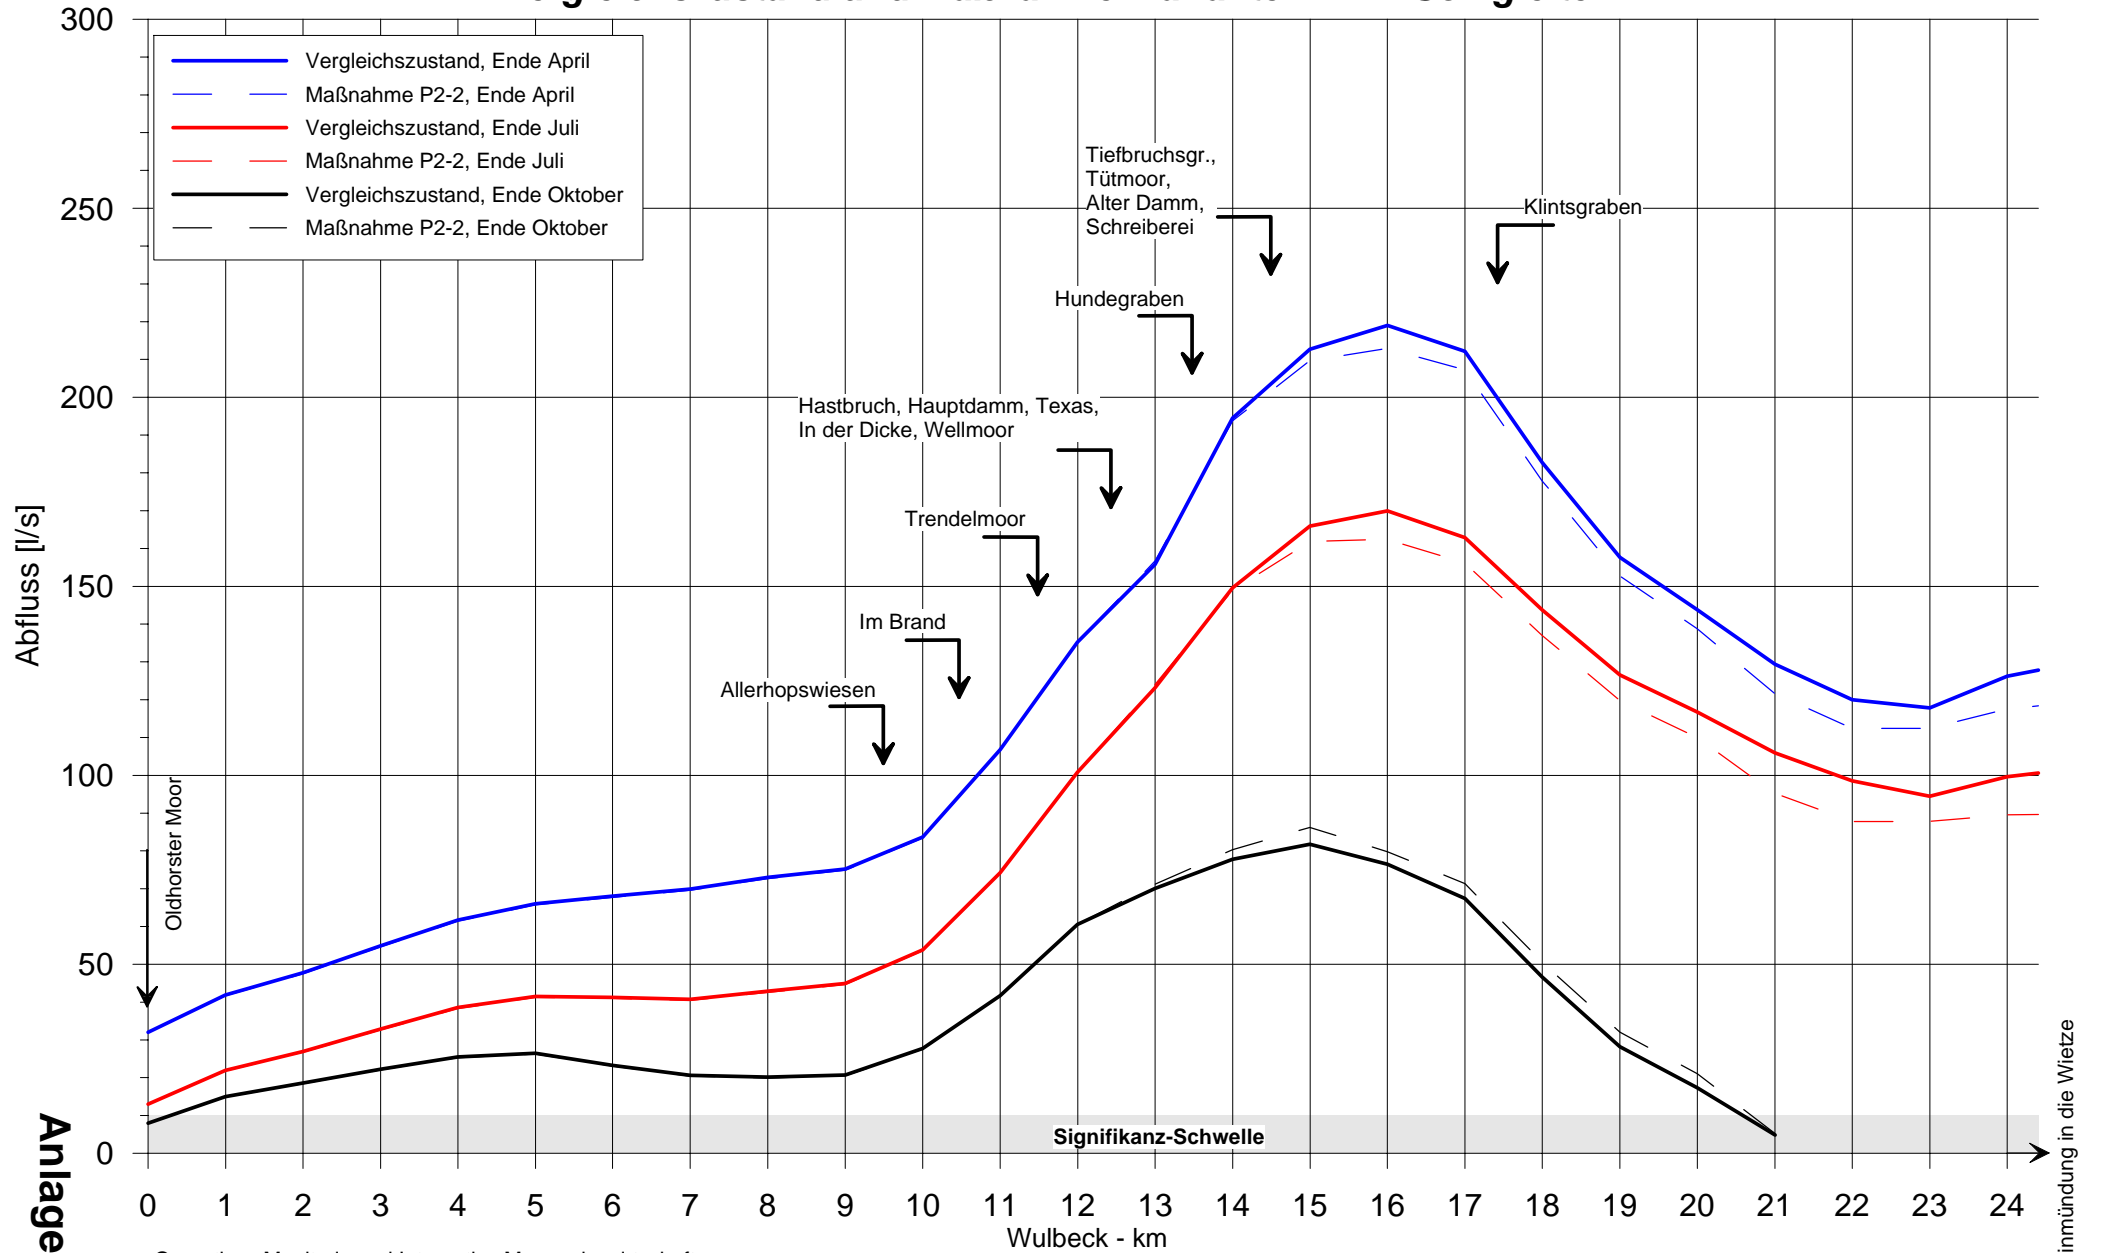

Anlage 10

Einmündung in die Wietze